


- Legenda
- granica działki
 - istniejące elementy małej architektury placu zabaw
 - Istniejący teren zagospodarowany jako siłownia zewnętrzna
 - projektowane ogrodzenie placu zabaw płot metalowy z furtką
- 1- Zestaw zabawowy 325
 - 2- słoń na sprężynie 004
 - 3- karuzela tarczowa z siedziskami 017
 - 4- huśtawka podwójna z siedziskami 029
 - 5- huśtawka pojedyncza bocianie gniazdo 030
 - 6- ławki z oparciem

NAZWA Budowa placu zabaw wraz z ogrodzeniem Budowa siłowni zewnętrznej Budowa altany rekreacyjnej	NR RYS. 1
LOKALIZACJA Dz. nr: 87/1, Obręb Kowalewo jedn. ewid. gmina Szlichtyngowa	
NAZWA RYSUNKU PROJEKT ZAGOSPODAROWANIA TERENU- lokalizacja urządzeń	SKALA 1:1000
PROJEKTANT mgr inż. arch. Sławomir Krawczyk upr. nr 118/94/Lw w spec. architektonicznej inż. Krzysztof Korduk upr nr LBS/0011/PWoKB/19 w spec. konstrukcyjno-budowlanej ograniczonej.	DATA 04.2021

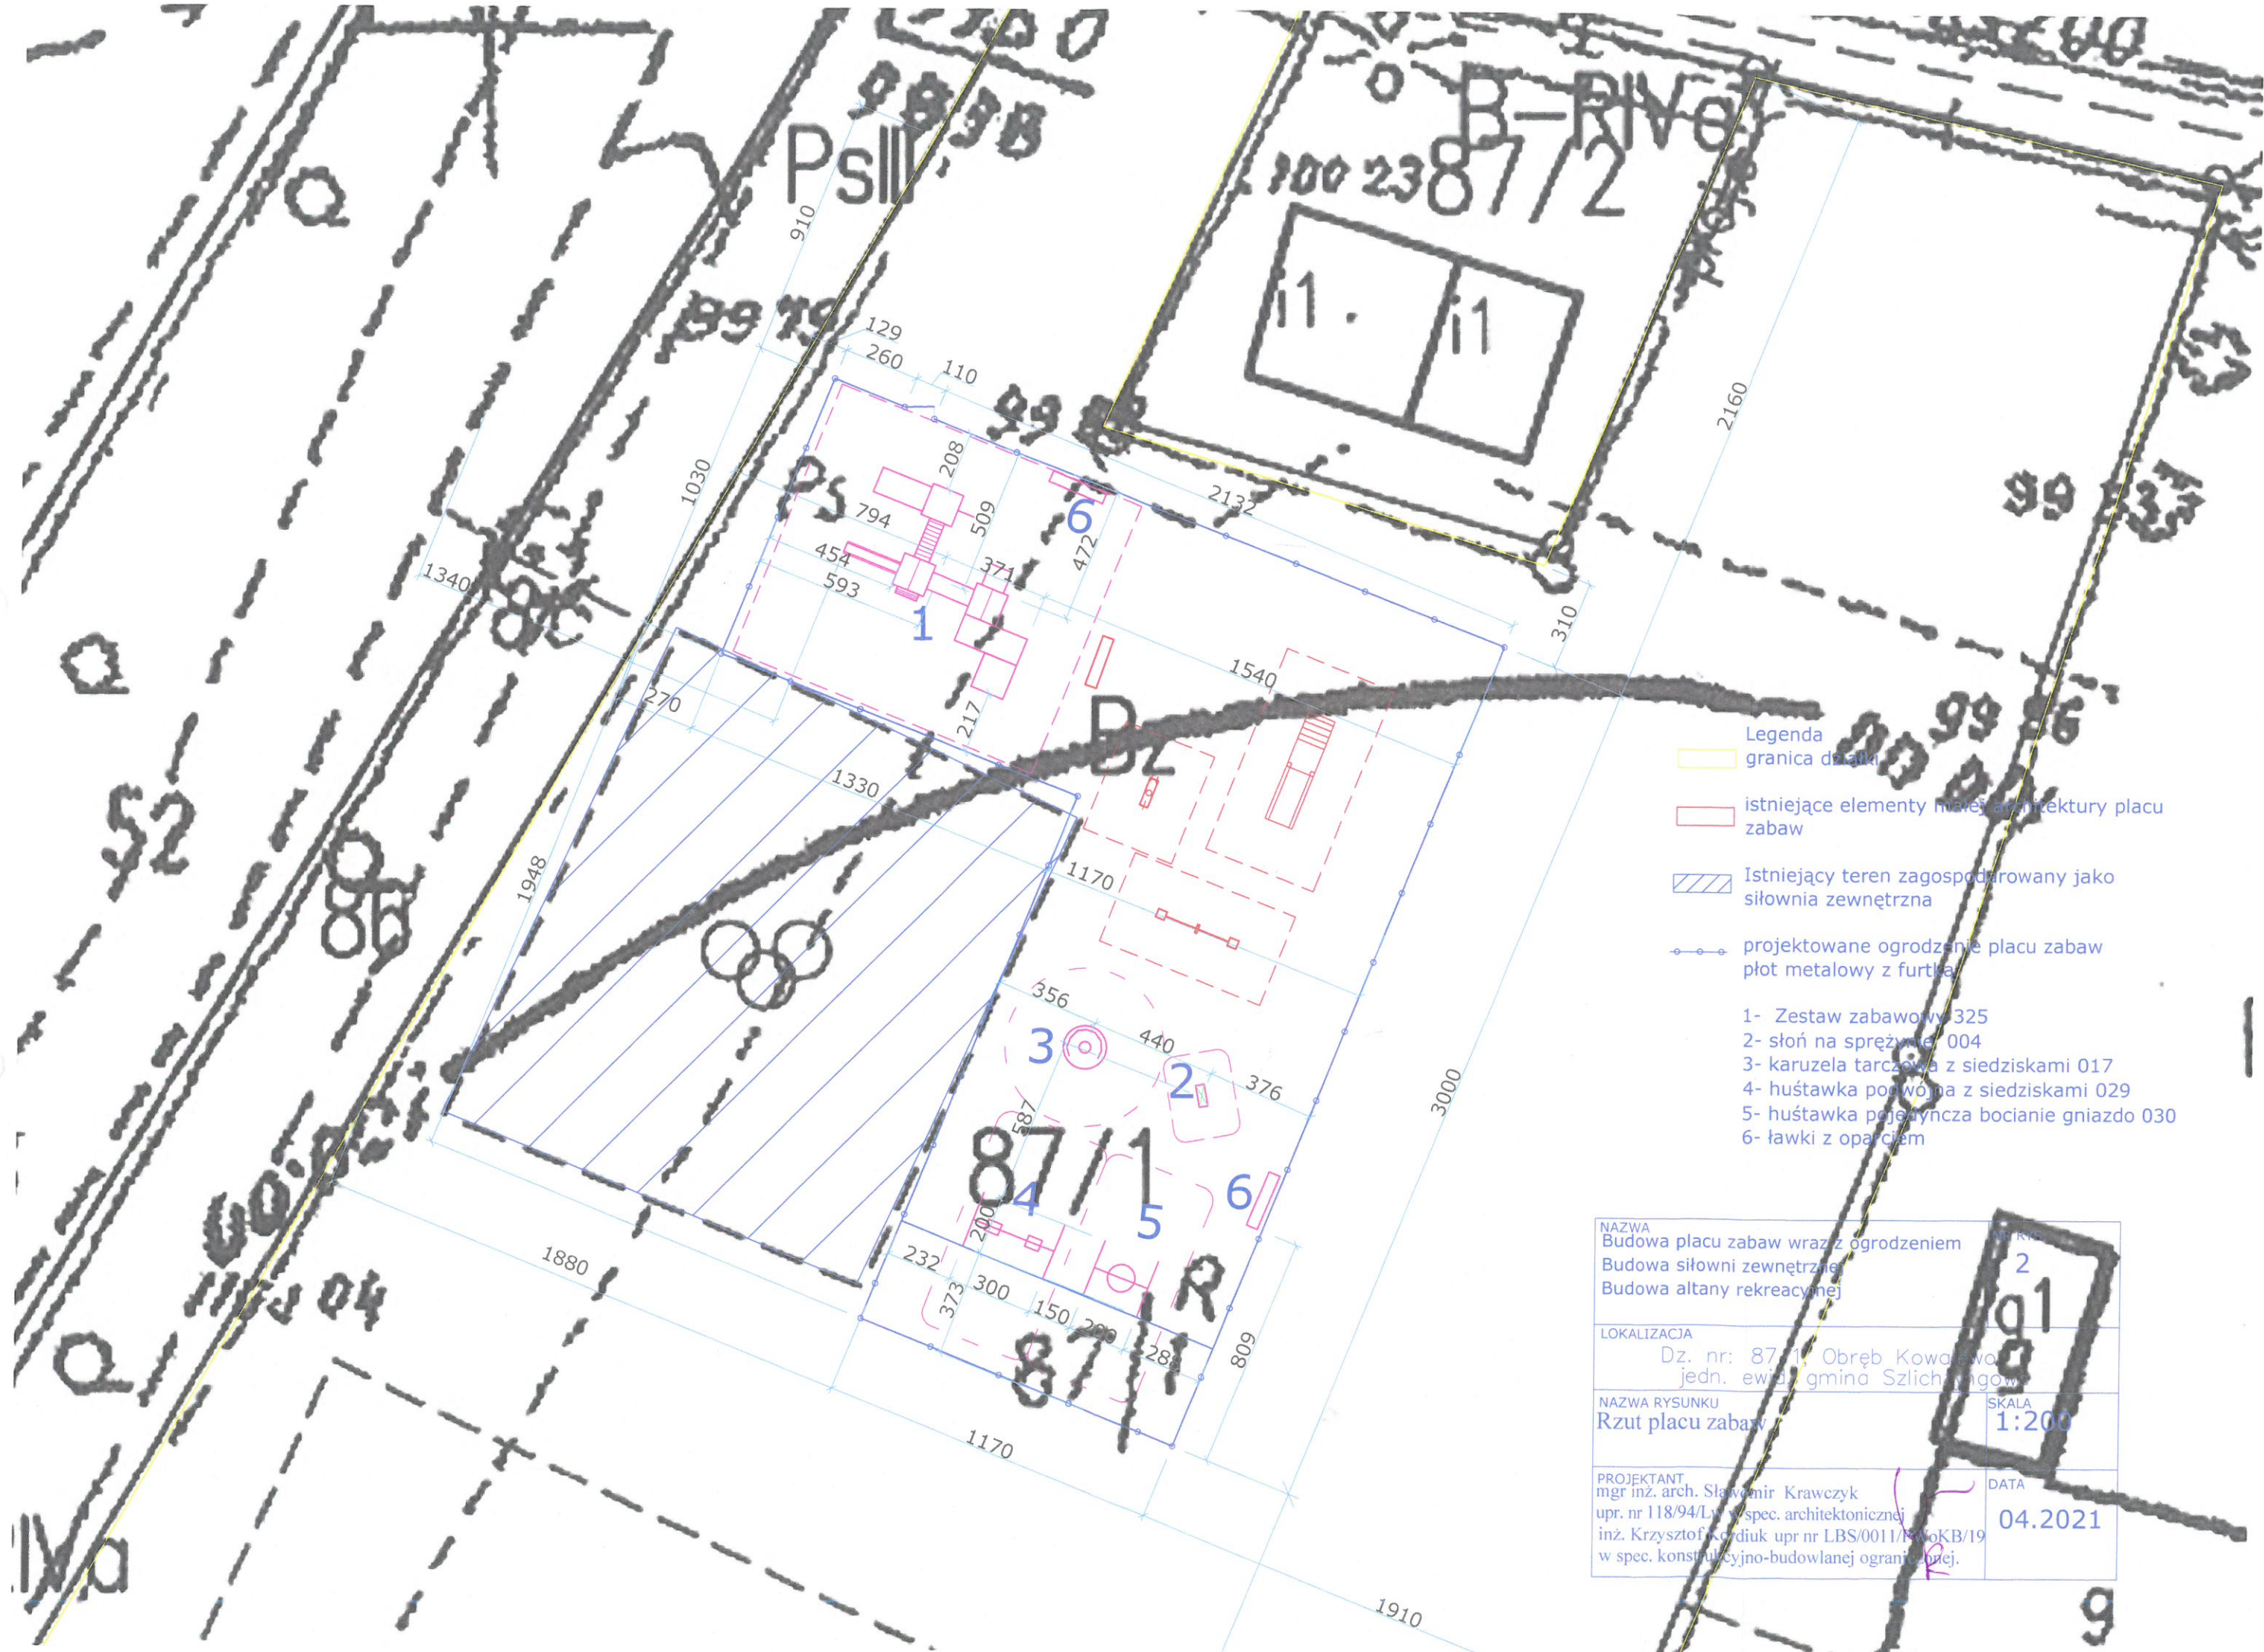

- Legenda
- granica działki
 - istniejące elementy małej architektury placu zabaw
 - Istniejący teren zagospodarowany jako siłownia zewnętrzna
 - projektowane ogrodzenie placu zabaw płot metalowy z furtką
- 1- Zestaw zabawowy 325
 - 2- stół na sprężynie 004
 - 3- karuzela tarczowa z siedziskami 017
 - 4- huśtawka podwójna z siedziskami 029
 - 5- huśtawka pojedyncza bocienie gniazdo 030
 - 6- ławki z oparciem

NAZWA Budowa placu zabaw wraz z ogrodzeniem Budowa siłowni zewnętrznej Budowa altany rekreacyjnej	
LOKALIZACJA Dz. nr: 87/1 Obręb Kowalewo jedn. ewid. gmina Szlichy	
NAZWA RYSUNKU Rzut placu zabaw	SKALA 1:200
PROJEKTANT mgr inż. arch. Sławomir Krawczyk upr. nr 118/94/Lw w spec. architektonicznej inż. Krzysztof Korduk upr nr LBS/0011/PWoKB/19 w spec. konstrukcyjno-budowlanej ograniczonej.	DATA 04.2021