


Jednostka ewidencyjna	identyfikator	081202 5
	nazwa	Szlichtyngowa
Obręb ewidencyjny	identyfikator	0005
	nazwa	Kowalewo
	Id. dz.	081202 5.0005. 86 87/1
Skala mapy		1:500
Nazwa układu współrzędnych	Prostopadłych płaskich	1965/4
	Układu wysokości	Kronsztadt 60
Oznaczenie granic obszaru, który był przedmiotem aktualizacji		
Informacja o służebnościach gruntowych mających wpływ na zagospodarowanie gruntów, zlokalizowanych w granicach		BRAK OBCIĄŻEŃ
Data opracowania mapy		16-04-2014r.

USŁUGI GEODEZYJNE I KARTOGRAFICZNE GEO-ART ul. 11-go Listopada 14, 61-800 Poznań tel. 61 831 12 34, 61 831 12 35, 61 831 12 36 fax 61 831 12 37, 61 831 12 38, 61 831 12 39	podpis osoby reprezentującej wykonawcę
imię i nazwisko wykořtawcy	imię i nazwisko geodety uprawnionego, nr uprawnień i podpis geodety który opracował mapę


*) Należy podać skróty opisu służebności gruntowej wraz ze sposobem jej oznaczenia na mapie, a w przypadku kiedy nie wykonano ustalenia obciążeń służebnościami - zamieścić

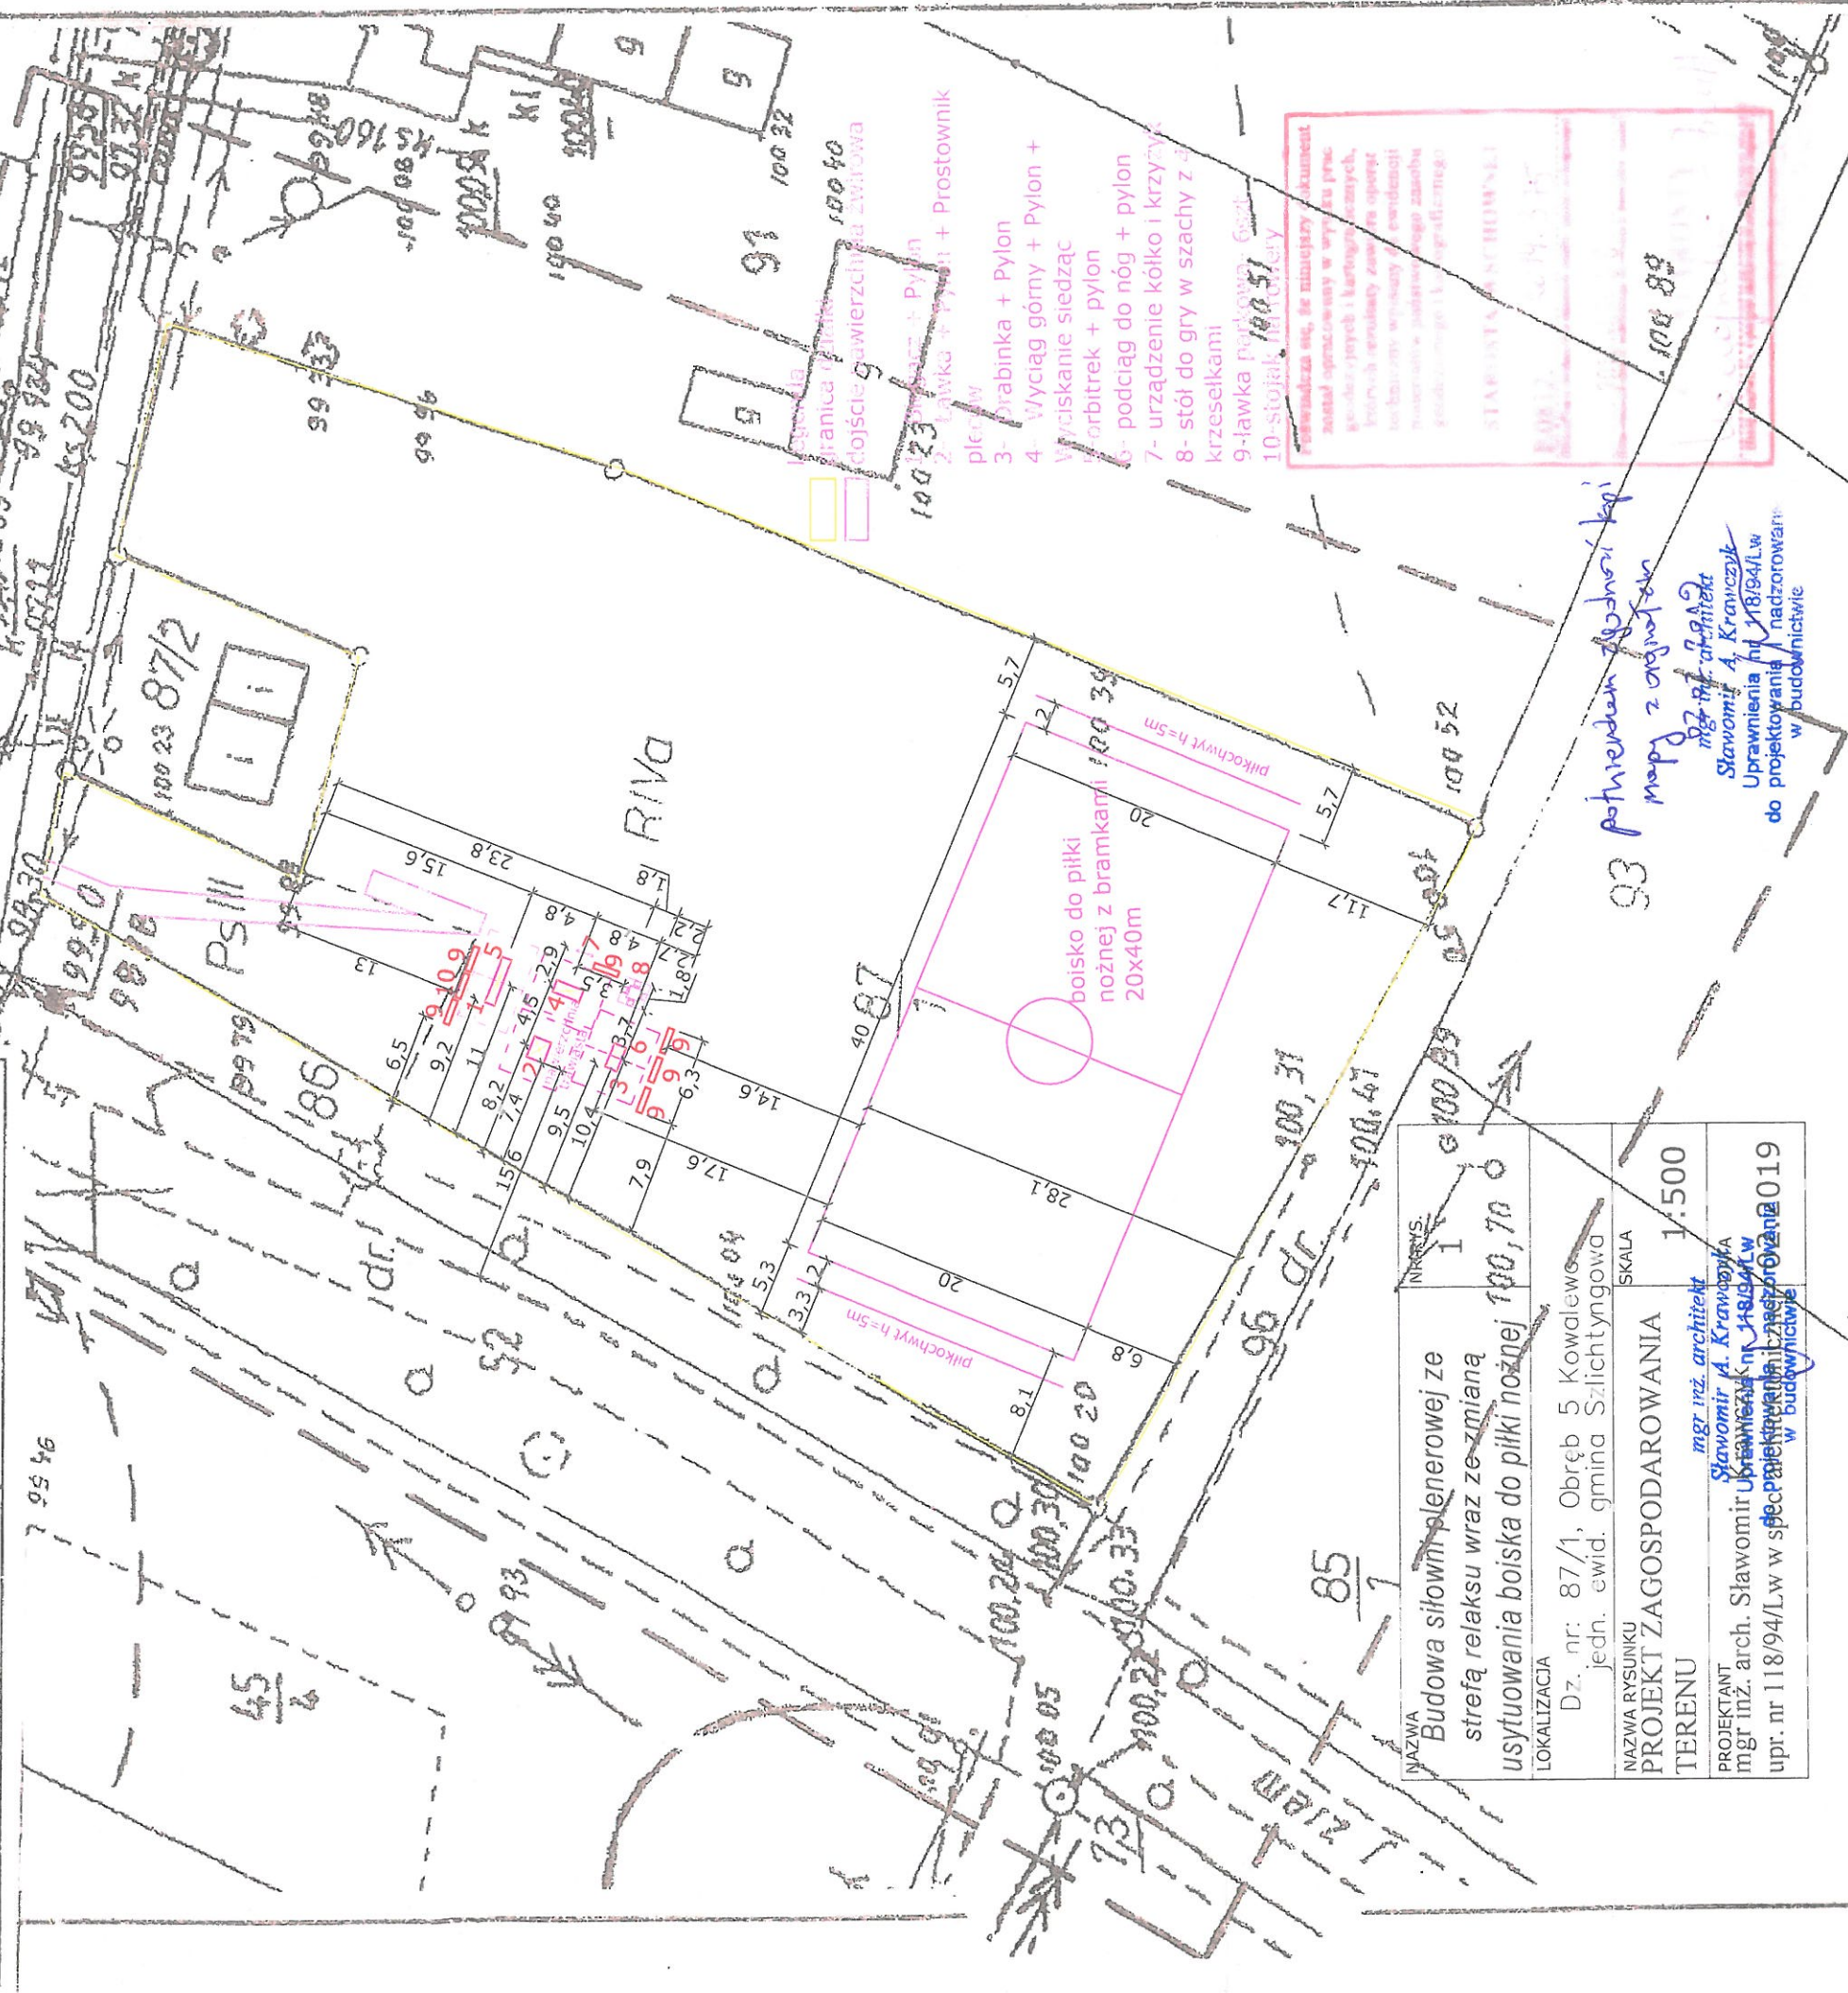

NAZWA	INWENIS.
Budowa siłowni plenerowej ze strefą relaksu wraz ze zmianą usytuowania boiska do piłki nożnej 100,70	1
LOKALIZACJA	
Dz. nr: 87/1, Obręb 5 Kowalewo jedn. ewid. gmina Szlichtyngowa	
NAZWA RYSUNKU	SKALA
PROJEKT ZAGOSPODAROWANIA TERENU	1:500
PROJEKTANT	
mgr inż. arch. Sławomir A. Krawczyk	
upr. nr 118/94/Lw w spec. projektowania i nadzorowania w budownictwie	

93 potwierdzenie zgodności kopii mapy z oryginałem
mgr inż. architekt Sławomir A. Krawczyk
Uprawnienia nr 118/94/Lw do projektowania i nadzorowania w budownictwie

potwierdzenie zgodności Kopia
Mapy Zonowania
o 28.08.2019
Stawomir A. Krawczyk
Uprawnienia nr 11894/Kw
do projektowania i nadzorowania
w budownictwie

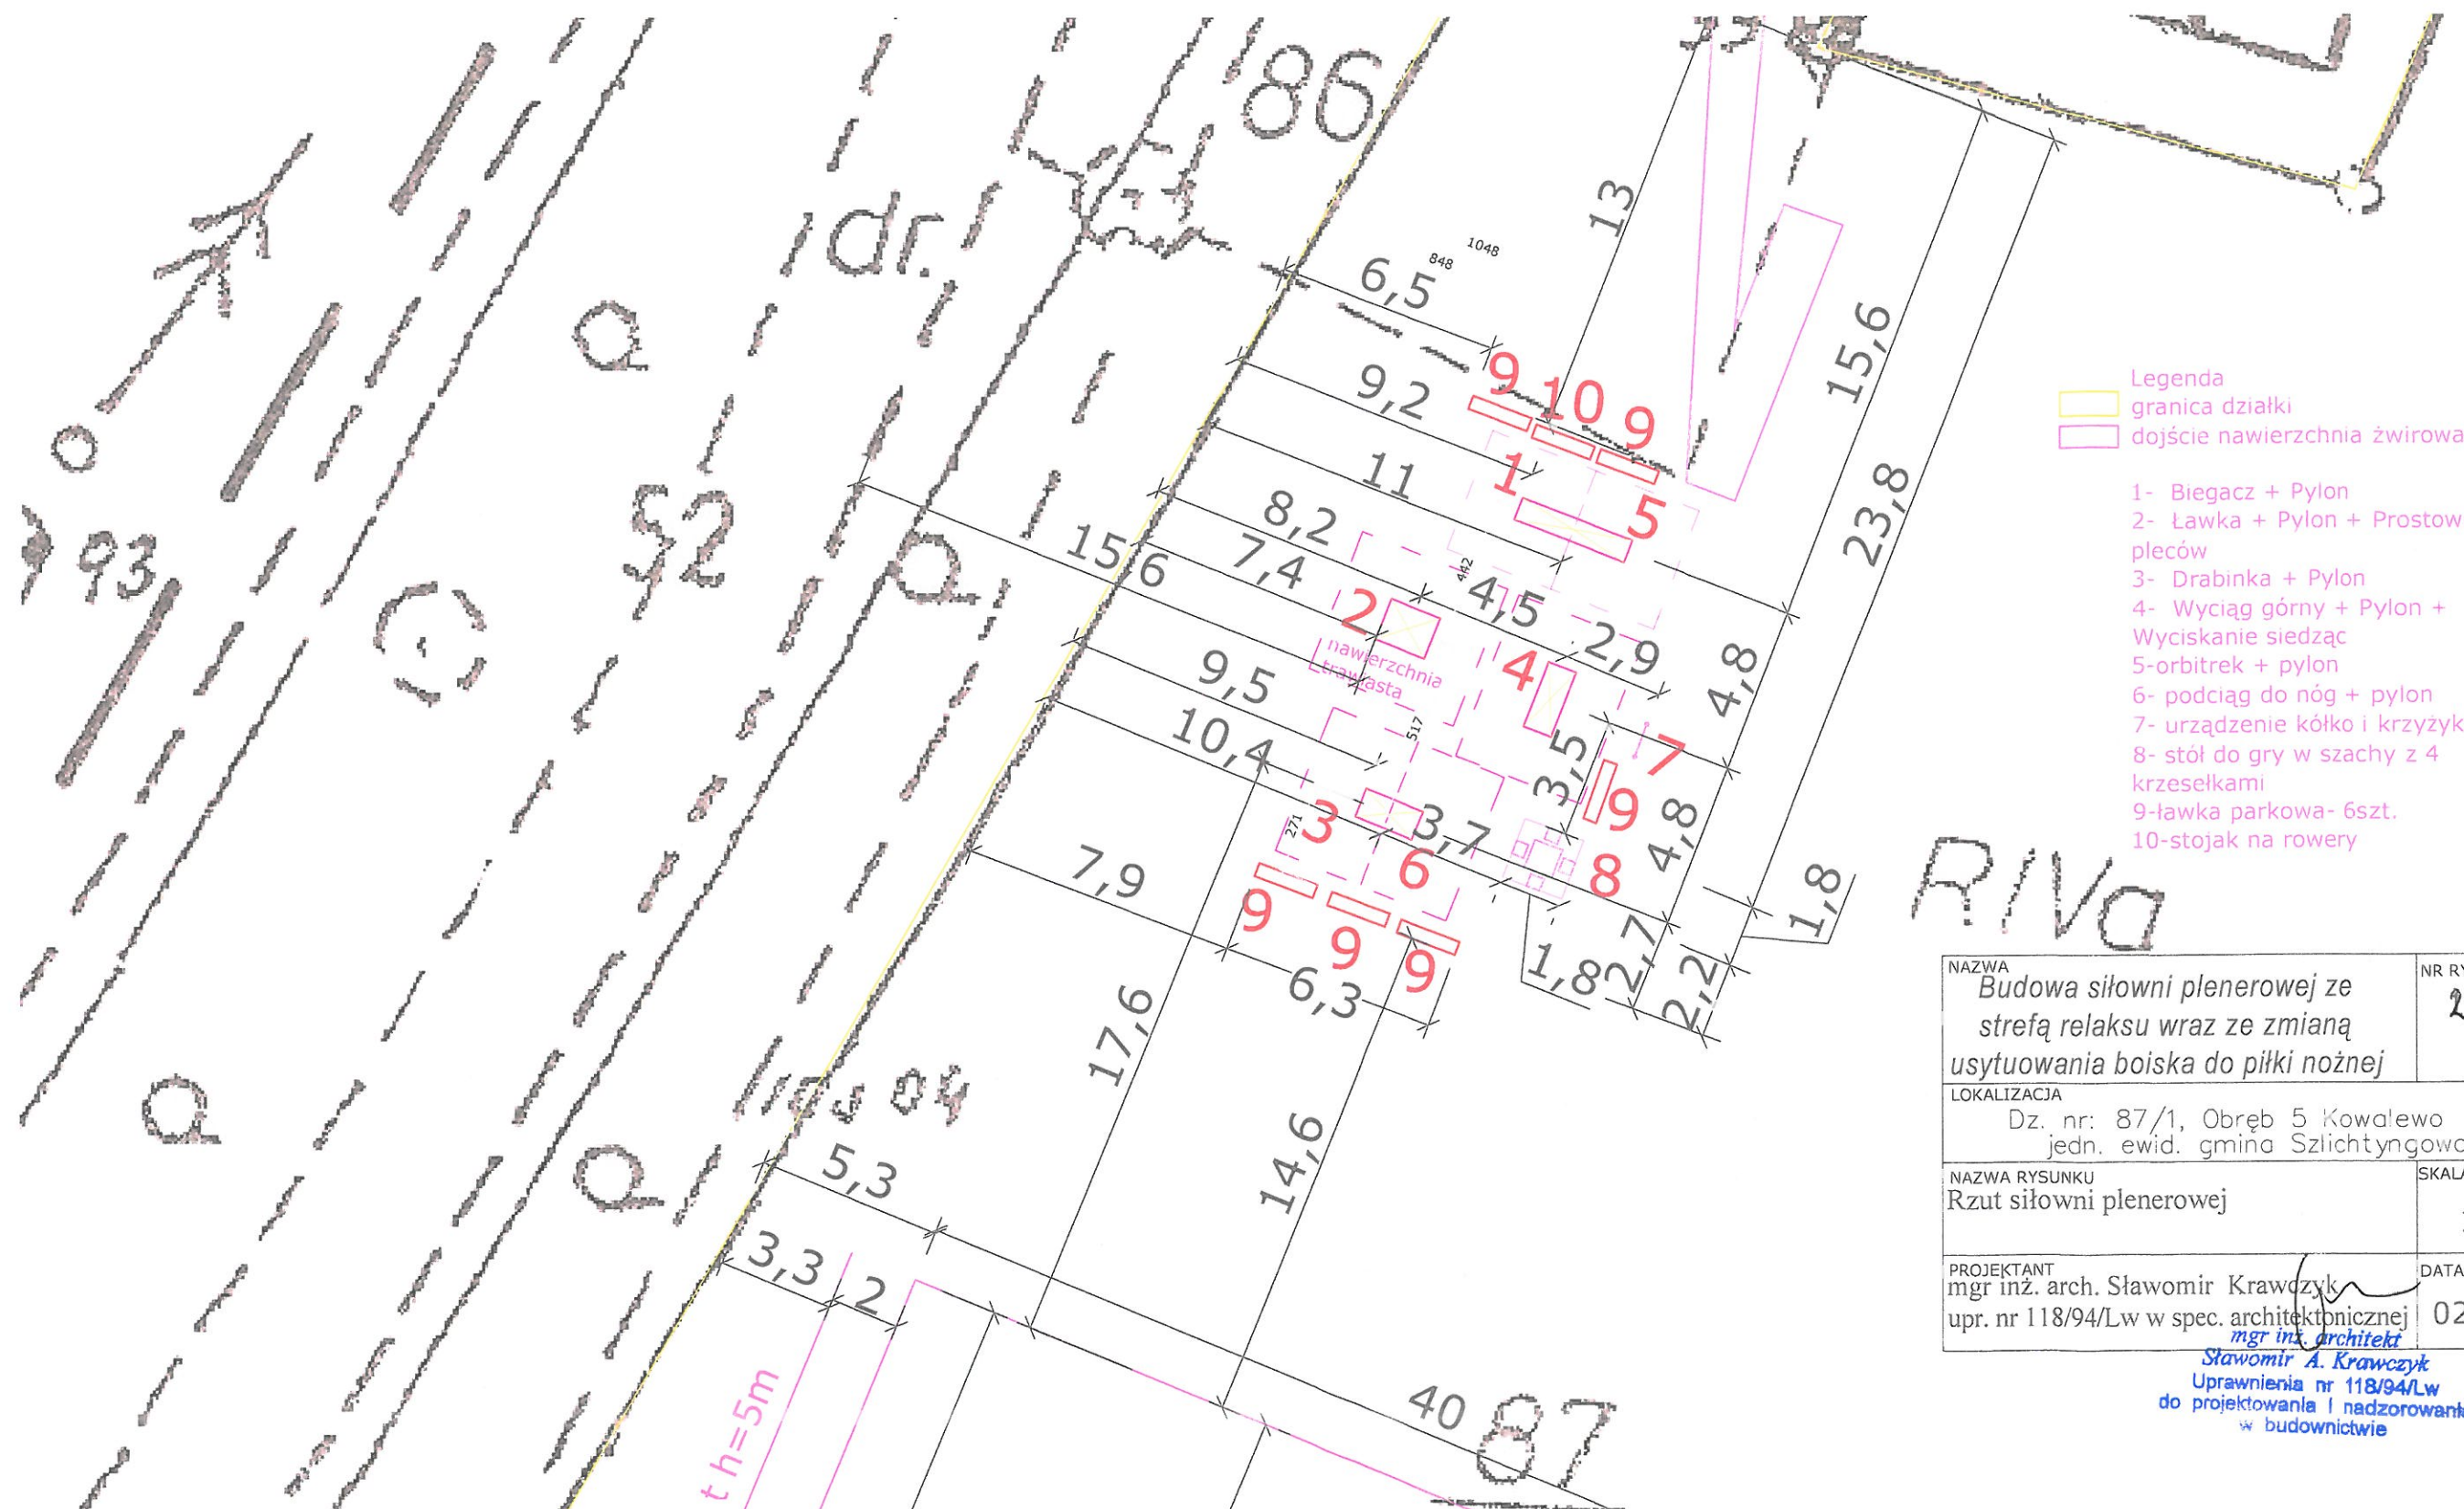

NAZWA <i>Budowa siłowni plenerowej ze strefą relaksu wraz ze zmianą usytuowania boiska do piłki nożnej</i>	NR RYS. 2
LOKALIZACJA Dz. nr: 87/1, Obręb 5 Kowalewo jedn. ewid. gmina Szlichtyngowa	
NAZWA RYSUNKU Rzut siłowni plenerowej	SKALA 1:200
PROJEKTANT mgr inż. arch. Sławomir Krawczyk upr. nr 118/94/Lw w spec. architekt. inżyn. <i>mgr inż. architekt.</i>	DATA 02.2019

Stawomir A. Krawczyk
Uprawnienia nr 118/94/Lw
do projektowania i nadzorowania
w budownictwie