

MAPA EWIDENCYJNA


Skala 1: 529/4. 5000

Woj. Lubuskie

Gmina SULEJÓW

Obręb GOLA STARE PŁOCKI

Arkusz mapy 245/202

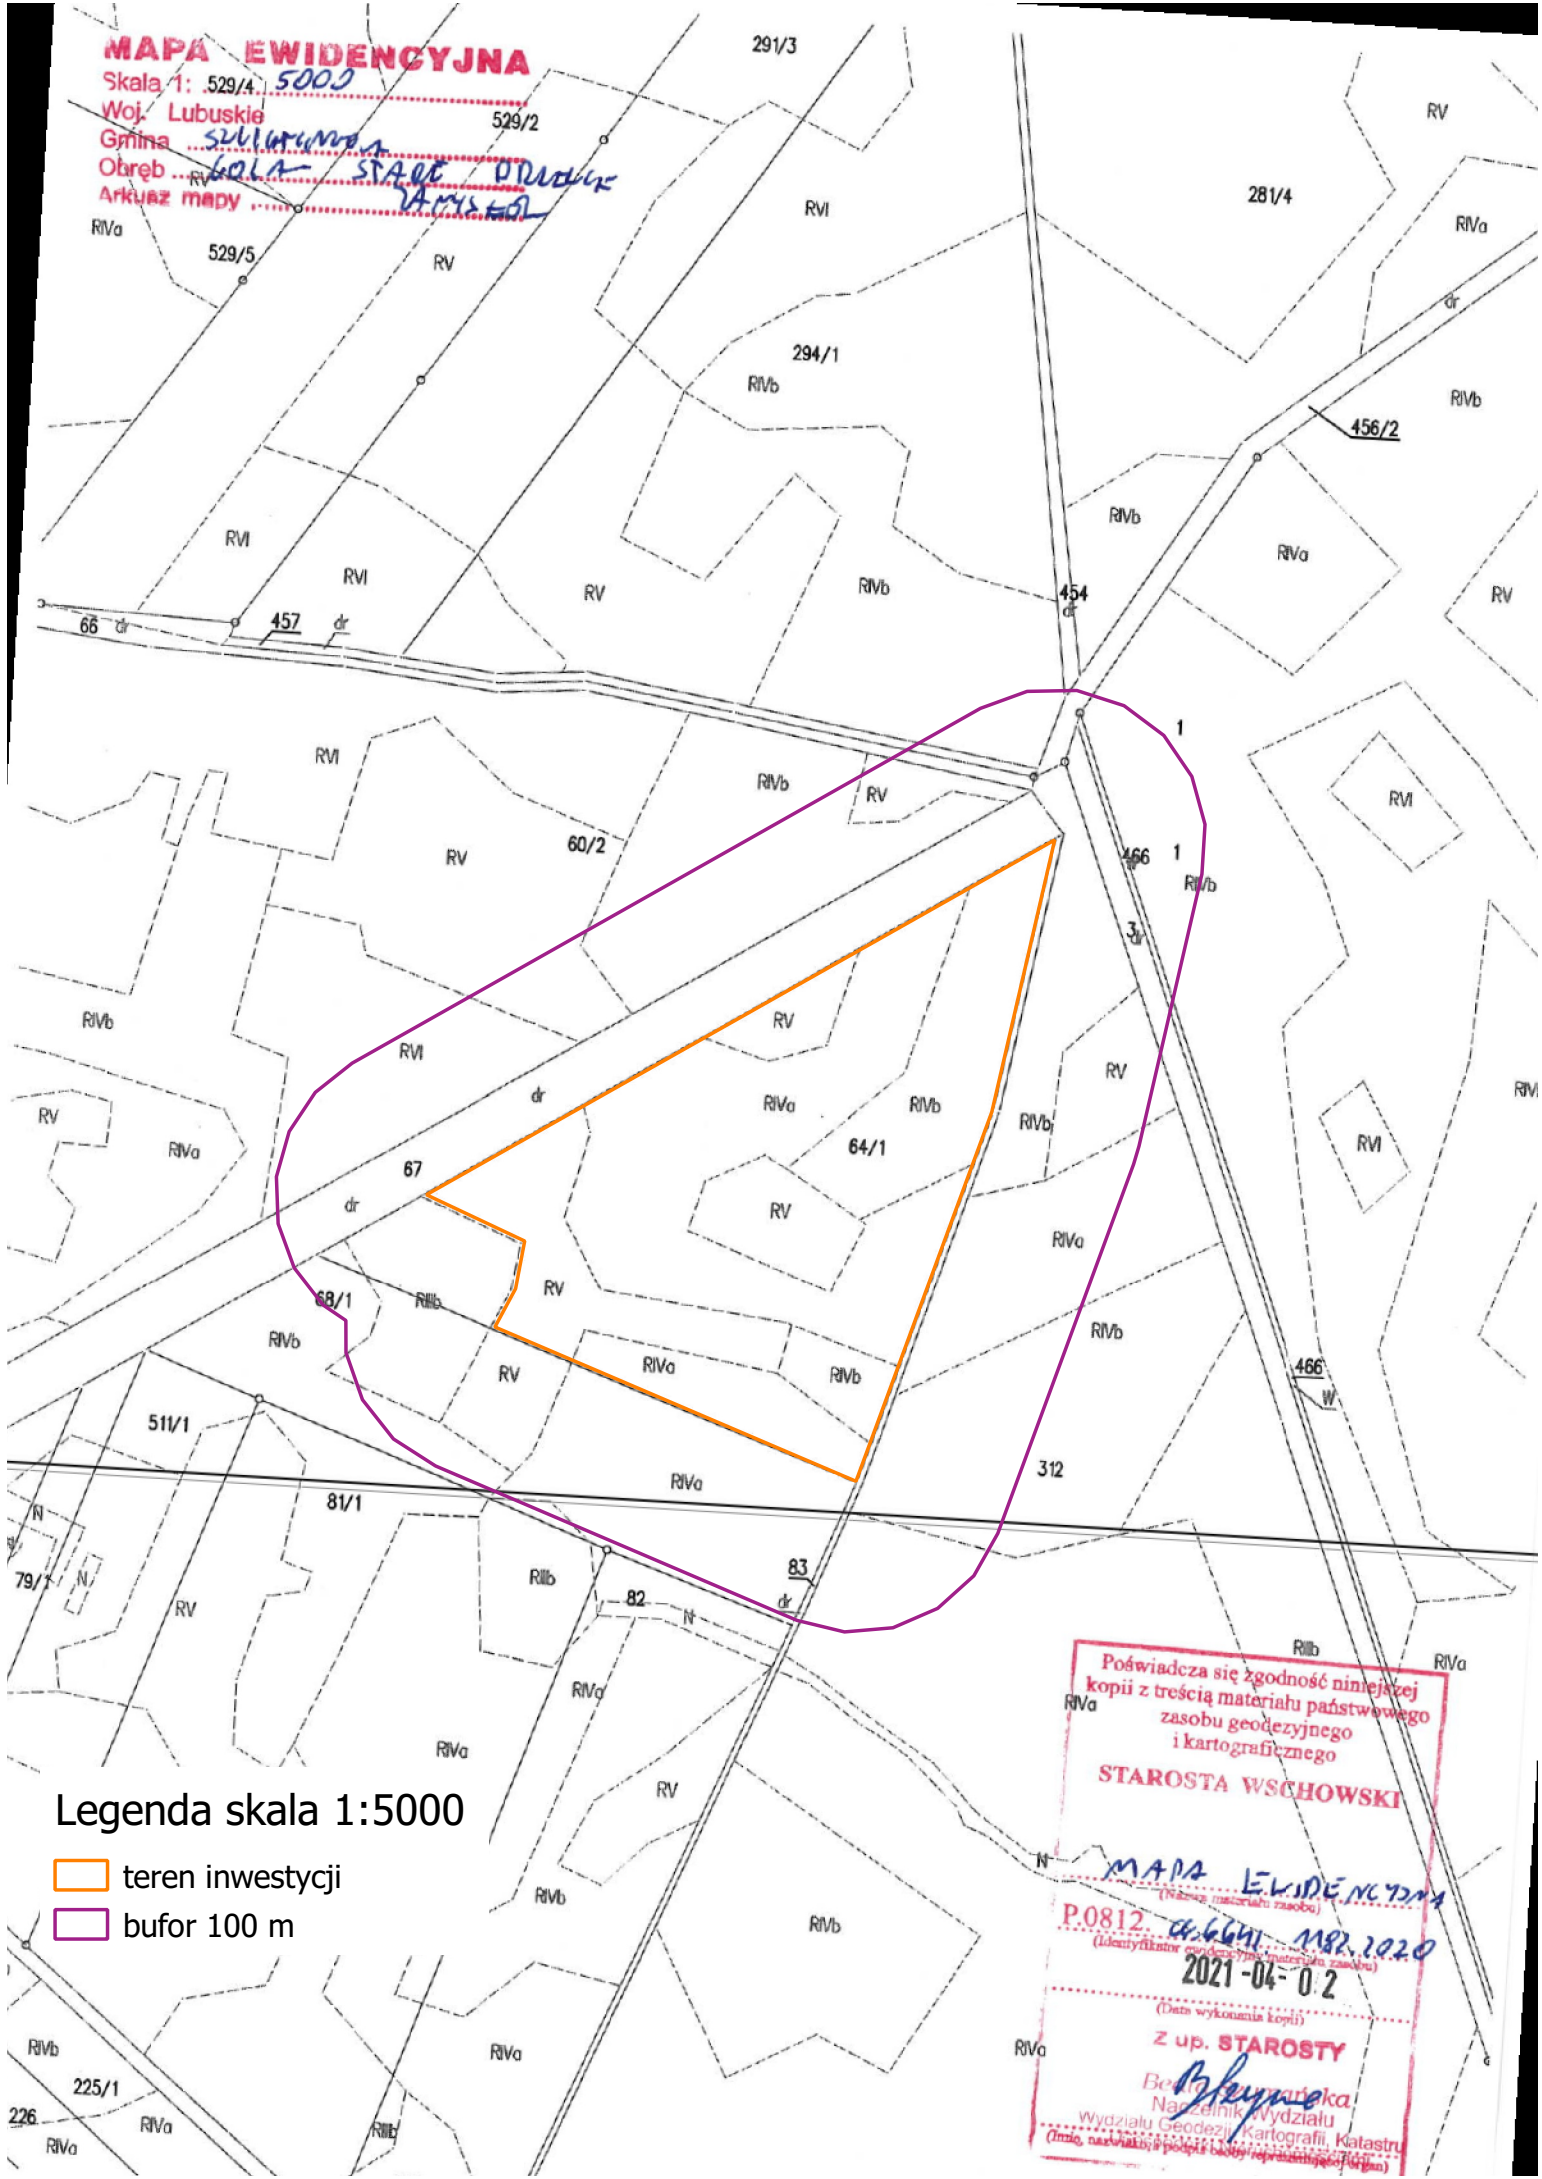

Legenda skala 1:5000

teren inwestycji

bufor 100 m

Poświadczam się zgodność niniejszej kopii z treścią materiału państwowego zasobu geodezyjnego i kartograficznego

STAROSTA WSCHOWSKI

MAPA EWIDENCYJNA
(Nazwa materiału zasobu)

P.0812. 06.6641. NR.2020
(Identyfikator ewidencyjny materiału zasobu)

2021-04-02
(Data wykonania kopii)

Z up. STAROSTY

Błyszka
Naczelnik Wydziału
Wydział Geodezji i Kartografii, Katastru
(Imię, nazwisko, a podpis osoby reprezentującej organ)