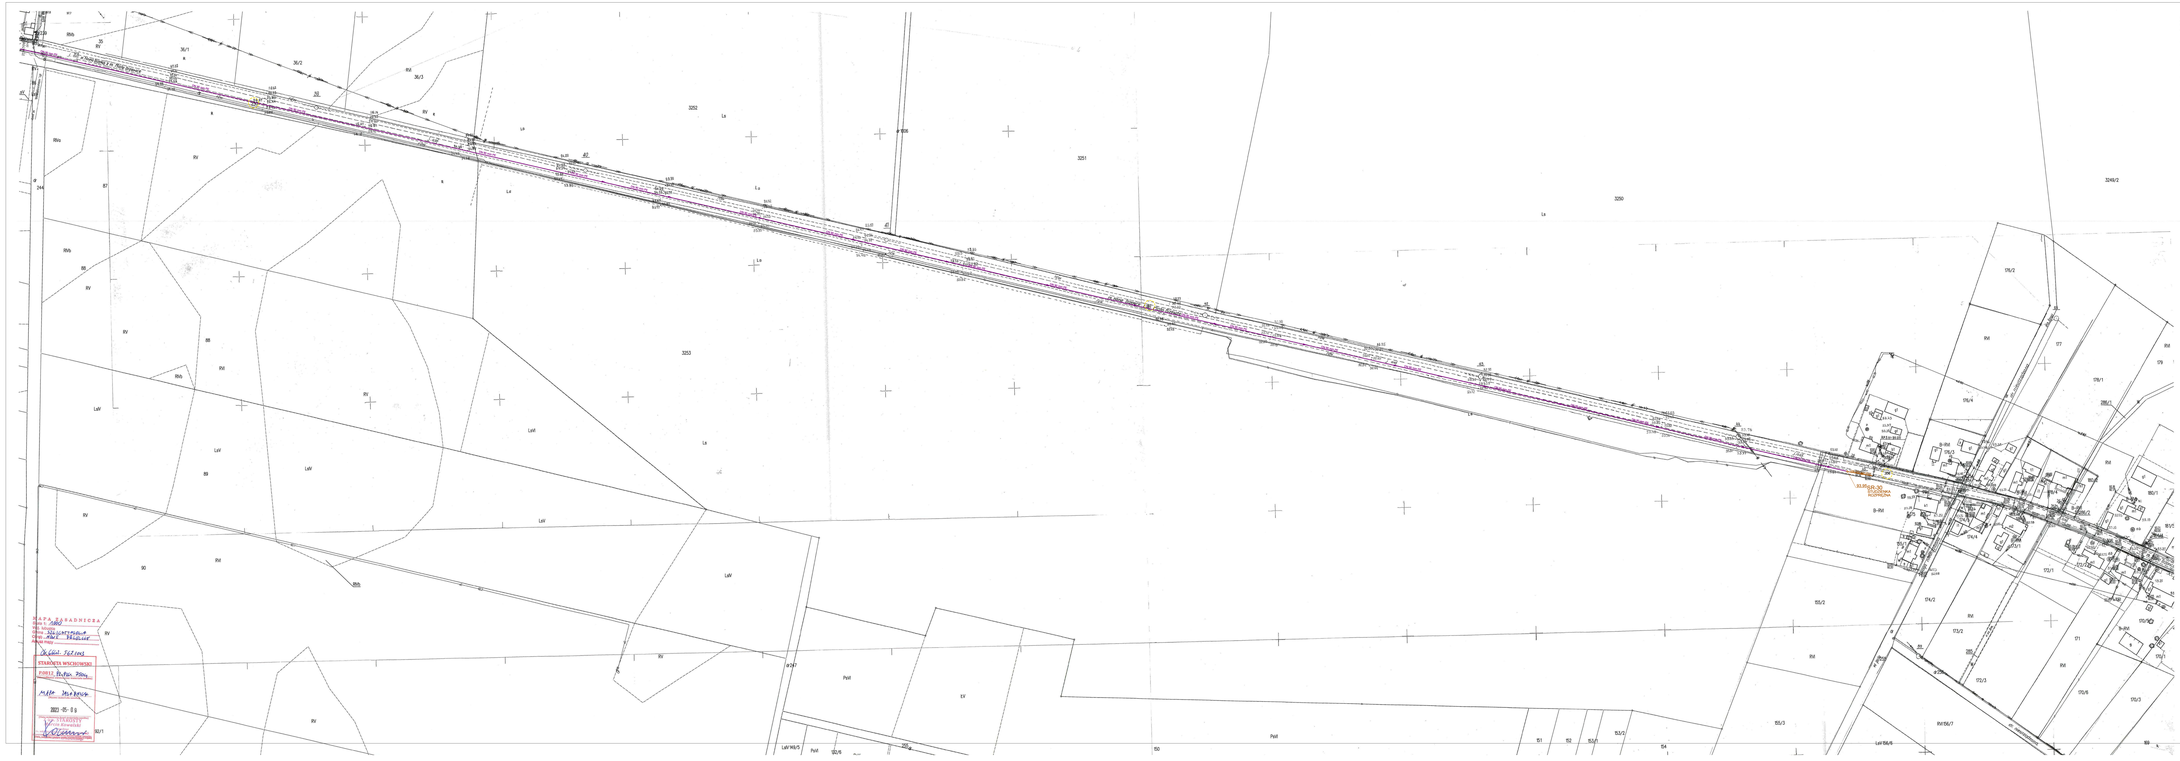

Oznaczenia:

- kanał sanitarny grawitacyjny
- przyłącza kanalizacji sanitarnej
- rurociąg tłoczny ścieków
- przepompownia ścieków

"BUDOWA SIECI KANALIZACJI SANITARNEJ W MIEJSCOWOŚCI MAŁE DRZEWCE"

Nazwa rysunku: Projekt zagospodarowania terenu

Adres inwestycji: Małe Drzewce, dz. nr ew. 11, 250, 306, 240, 242, 83/6, 83/5, 83/8, 4/10, 26/3, 10/1, 26/6, 10/3, 11/1, 29/3, 12, 13, 24/1, 14/2, 23, 15/1, 16, 22/1, 21/1, 17, 20, 18/6, 18/7, 18/5, 18/2, 85/1, 80/2, 82/1, 82/2, 83/2, 86, 19
obręb 0006 Nowe Drzewce, Jedn. ew.081202_5 Szlichtyngowa

Dane Inwestora: Gmina Szlichtyngowa
ul. Rynek 1 , 67-407 Szlichtyngowa

OPRACOWAŁ: Anna Szocik

Skala: 1 : 1000 RYS. 2.