




MIEJSCOWY PLAN ZAGOSPODAROWANIA PRZESTRZENNEGO DLA OBSZARU W REJONIE MIASTA SZLICHTYNGOWA I WSI GÓRCZYNA

ZAŁĄCZNIK NR 2

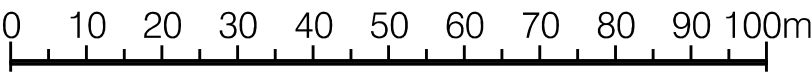

SKALA 1:1000



LEGENDA:

OZNACZENIA OGÓLNE

Granica obszaru objętego planem

Linie rozgraniczające tereny o różnym przeznaczeniu lub różnych zasadach zagospodarowania

Nieprzekraczalna linia zabudowy

USTALENIA FUNKCJONALNE

MNU Tereny zabudowy mieszkaniowej jednorodzinnej z dopuszczeniem usług
KDL Droga klasy lokalnej
KDD Droga klasy dojazdowej

INFRASTRUKTURA TECHNICZNA

Linie sieci elektroenergetycznych średniego napięcia wraz z pasem technologicznym ograniczonego zagospodarowania


USTALENIA STREFOWE

Obszar objęty planem znajduje się w całości w granicach:
- złoża gazu ziemnego "Wilków",
- terenu i obszaru górniczego "Wilków II"

OBSZARY I OBIEKTY OBJĘTE OCHRONĄ

Obszar zespołu budowlanego i założenia urbanistycznego miasta Szlichtyngowa wpisanego do rejestru zabytków
Stanowiska archeologiczne

Wyrys ze Studium uwarunkowań i kierunków zagospodarowania przestrzennego Gminy i Miasta Szlichtyngowa Uchwała Nr VIII/76/99 Rady Gminy i Miasta w Szlichtyngowej z dnia 15 lipca 1999 r.

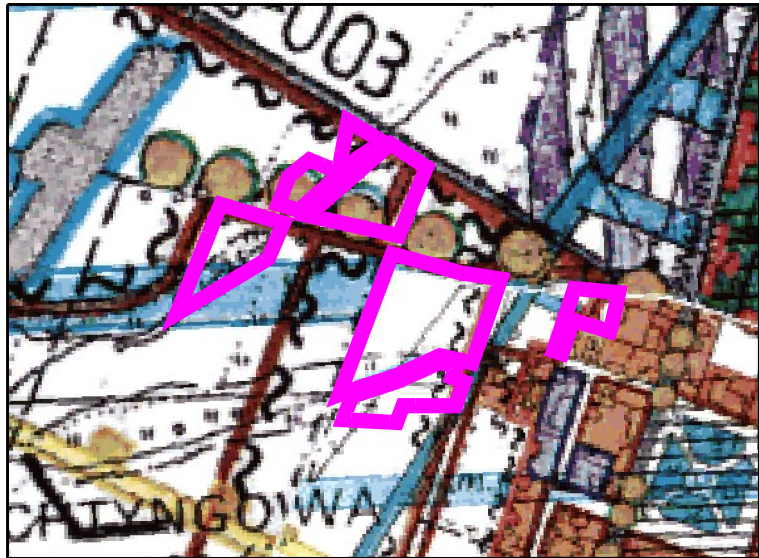

Granica obszaru objętego planem

