


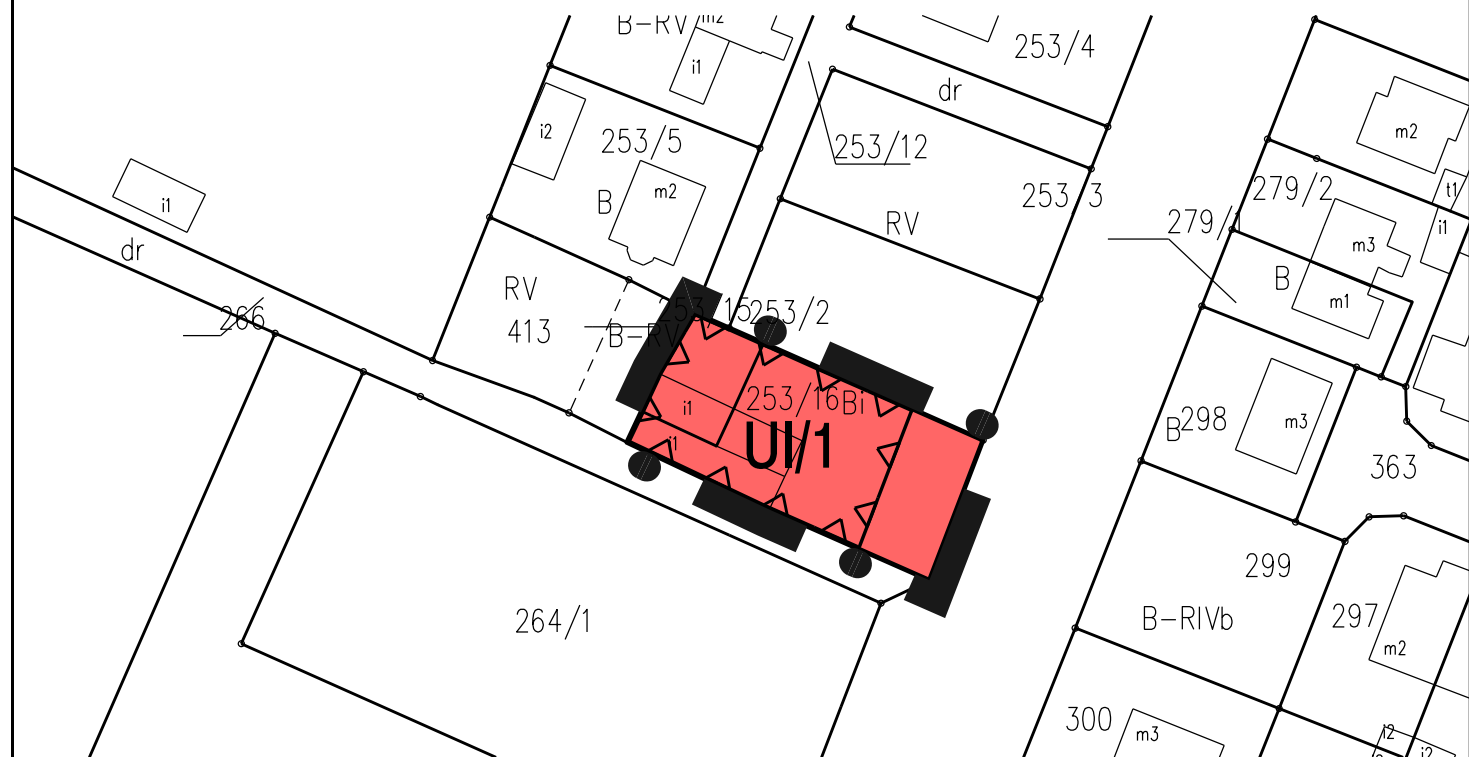


MIEJSCOWY PLAN ZAGOSPODAROWANIA PRZESTRZENNEGO DLA OBSZARU W REJONIE MIASTA SZLICHTYNGOWA I WSI GÓRCZYNA

ZAŁĄCZNIK NR 3

SKALA 1:1000



Wyrys ze Studium uwarunkowań i kierunków zagospodarowania przestrzennego
Gminy i Miasta Szlichtyngowa
Uchwała Nr VIII/76/99 Rady Gminy i Miasta w Szlichtyngowej z dnia 15 lipca 1999 r.

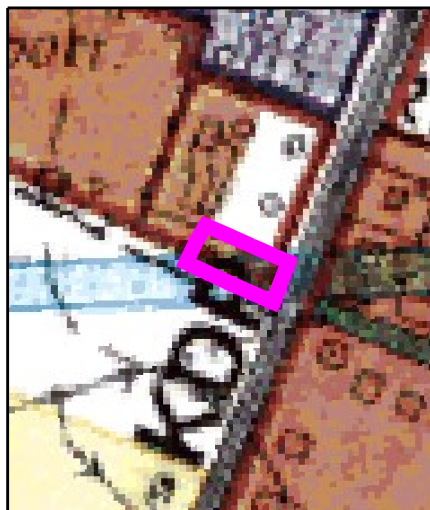

Granica obszaru objętego planem

LEGENDA:

OZNACZENIA OGÓLNE

Granica obszaru objętego planem

USTALENIA REGULACYJNE

Linie rozgraniczające tereny o różnym przeznaczeniu lub różnych zasadach zagospodarowania

Nieprzekraczalna linia zabudowy

USTALENIA FUNKCYJNALNE

UI Tereny usług innych

