




<small>NAZWA</small> Roboty budowlane polegające na remoncie elewacji i dachu budynku parafii w Szlichtyngowej		<small>NR RYS.</small> 3
<small>LOKALIZACJA</small> Dz. nr 14, obręb Szlichtyngowa jedn. ewid. gmina Szlichtyngowa		
<small>NAZWA RYSUNKU</small> Elewacja frontowa inwentaryzacja		<small>SKALA</small> 1:100
<small>PROJEKTANT</small> mgr inż. arch. Sławomir Krawczyk upr. nr 118/94/Lw, w spec. architektonicznej		<small>DATA</small> 05.2022
<small>mgr inż. Krzysztof Kordiuk, upr nr LBS/0011/PWoKb/19 spec. konstr-budowlana</small>		

Stwierdzam zgodność kserokopii
 z oryginałem: *Krzysztof Kordiuk*
 Szlichtyngowa, dnia

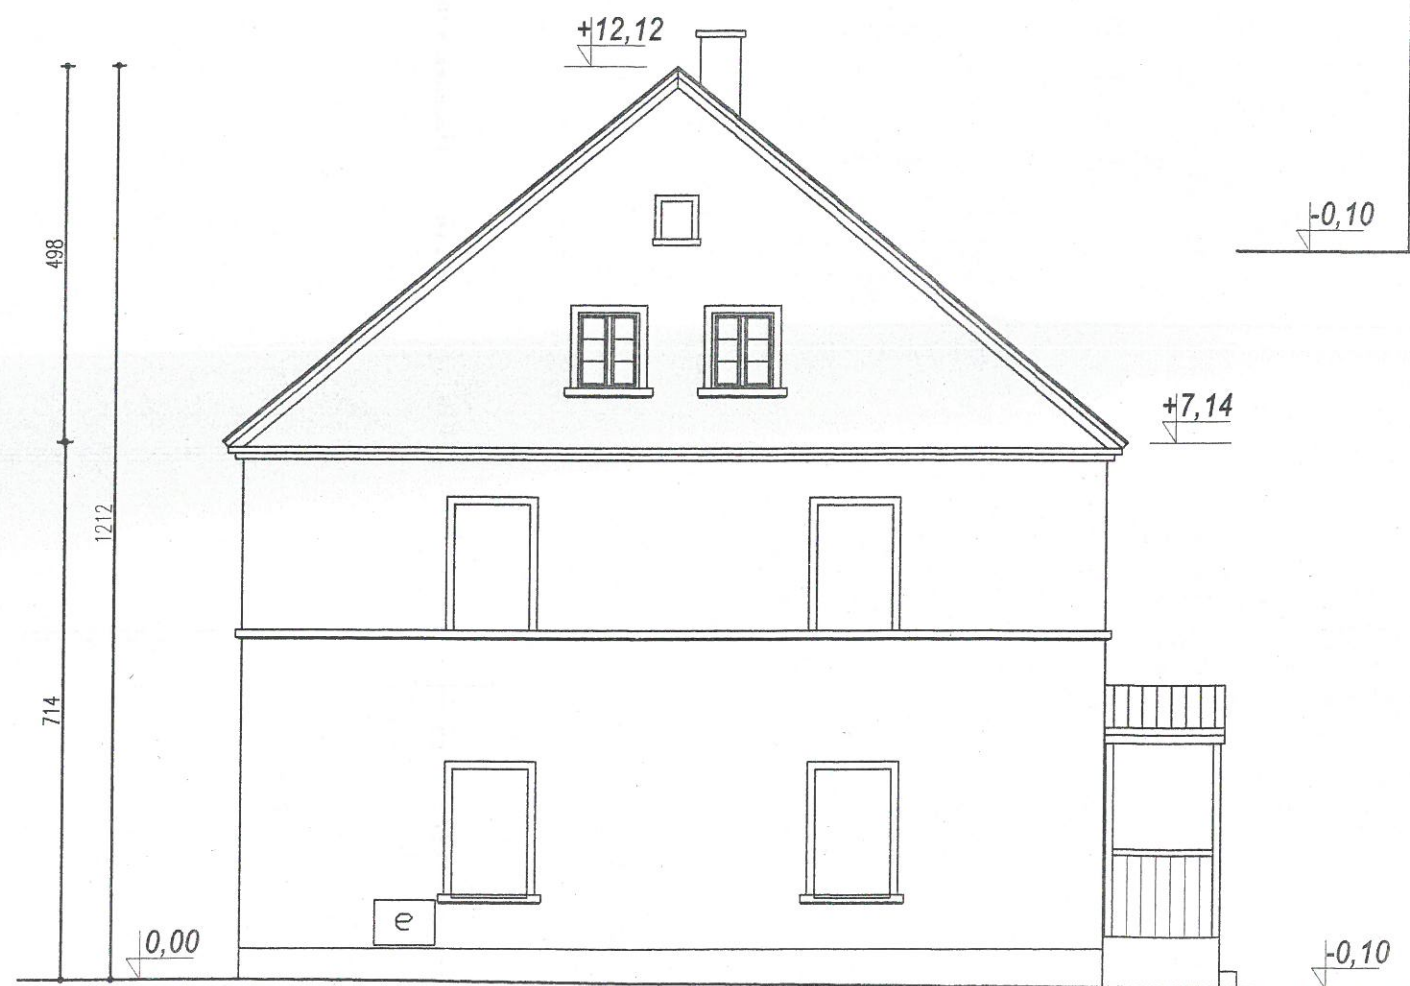

Elewacja boczna



Elewacja tylna

NAZWA Roboty budowlane polegające na remontie elewacji i dachu budynku parafi w Szlichtyngowej		NR RYS. 4
LOKALIZACJA Dz. nr 14, obręb Szlichtyngowa jedn. ewid. gmina Szlichtyngowa		
NAZWA RYSUNKU Elewacja tylna i boczna inwentaryzacja	SKALA 1:100	
PROJEKTANT mgr inż. arch. Sławomir Krawczyk upr. nr 118/94/Lw, w spec. architektonicznej	podpis mgr inż. Krzysztof Kordiuć, upr nr LBS/0011/PWoKb/19 spec. konstr-budowlana	DATA 05.2022

Stwierdzam zgodność kserokopii
z oryginałem: *li Jan Sebolevsk*
Szlichtyngowa, dnia



Elewacja frontowa


<small>NAZWA</small> Roboty budowlane polegające na remoncie elewacji i dachu budynku parafi w Szlichtyngowej		<small>NR RYS.</small> 5
<small>LOKALIZACJA</small> Dz. nr 14, obręb Szlichtyngowa jedn. ewid. gmina Szlichtyngowa		
<small>NAZWA RYSUNKU</small> Elewacja frontowa projekt		<small>SKALA</small> 1:100
<small>PROJEKTANT</small> mgr inż. arch. Sławomir Krawczyk upr. nr 118/94/Lw, w spec. architektonicznej		<small>DATA</small> 05.2022
<small>mgr inż. Krzysztof Kordiuć, upr nr LBS/0011/PWoKb/19 spec. konstr-budowlana</small>		

Stwierdzam zgodność kserokopii
z oryginałem: *W. Jan Sobolewski*
Szlichtyngowa, dnia




NAZWA Roboty budowlane polegające na remoncie elewacji i dachu budynku parafi w Szlichtyngowej		NR RYS. 6
LOKALIZACJA Dz. nr 14, obręb Szlichtyngowa jedn. ewid. gmina Szlichtyngowa		
NAZWA RYSUNKU Elewacja tylna i boczna projekt	SKALA 1:100	
PROJEKTANT mgr inż. arch. Sławomir Krawczyk upr. nr 118/94/Lw, w spec. architektonicznej	podpis <i>[Signature]</i>	DATA 05.2022
mgr inż. Krzysztof Kordiuć, upr nr LBS/0011/PWoKb/19 spec. konstr-budowlana		

Stwierdzam zgodność kserokopii
z oryginałem: *[Signature]*
Szlichtyngowa, dnia

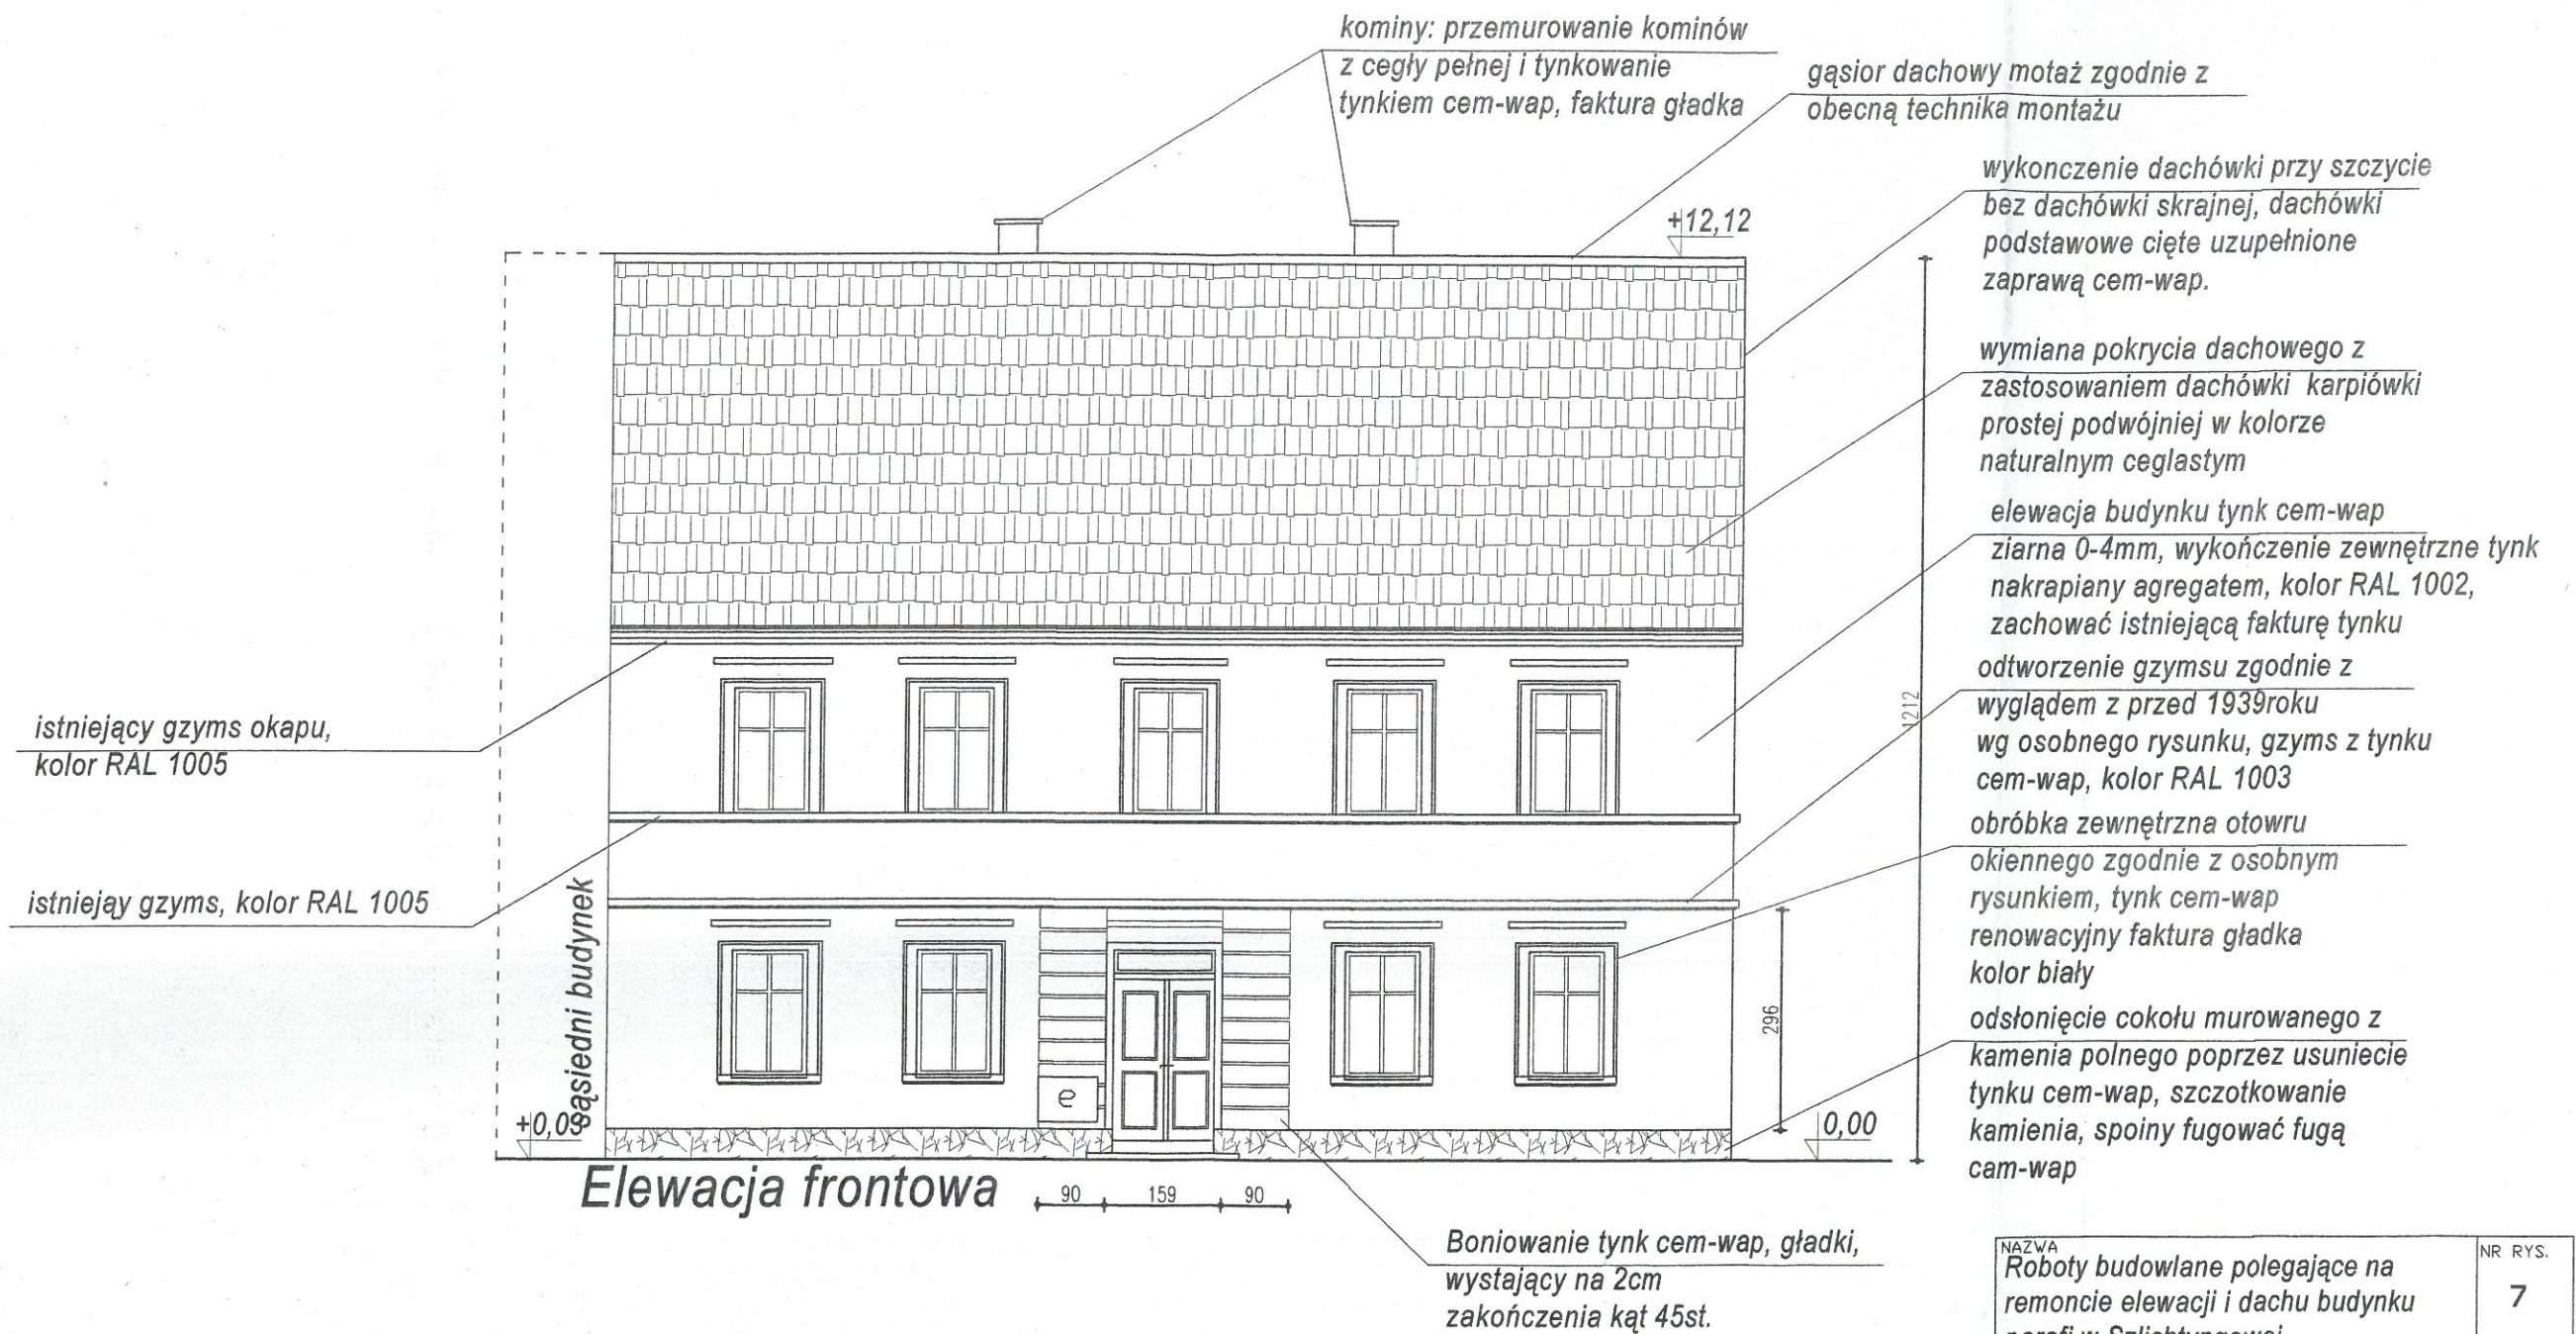


NAZWA	Roboty budowlane polegające na remoncie elewacji i dachu budynku parafi w Szlichtyngowej	NR RYS.	7
LOKALIZACJA	Dz. nr 14, obręb Szlichtyngowa jedn. ewid. gmina Szlichtyngowa		
NAZWA RYSUNKU	Elewacja frontowa wykaz robót	SKALA	1:100
PROJEKTANT	mgr inż. arch. Sławomir Krawczyk upr. nr 118/94/Lw, w spec. architektonicznej	podpis	DATA
mgr inż. Krzysztof Kordiuk, upr nr LBS/0011/PWoKb/19 spec. konstr.-budowlana			05.2022

Stwierdzam zgodność kserokopii z oryginałem: *h. Jan Sobolewski*
Szlichtyngowa, dnia

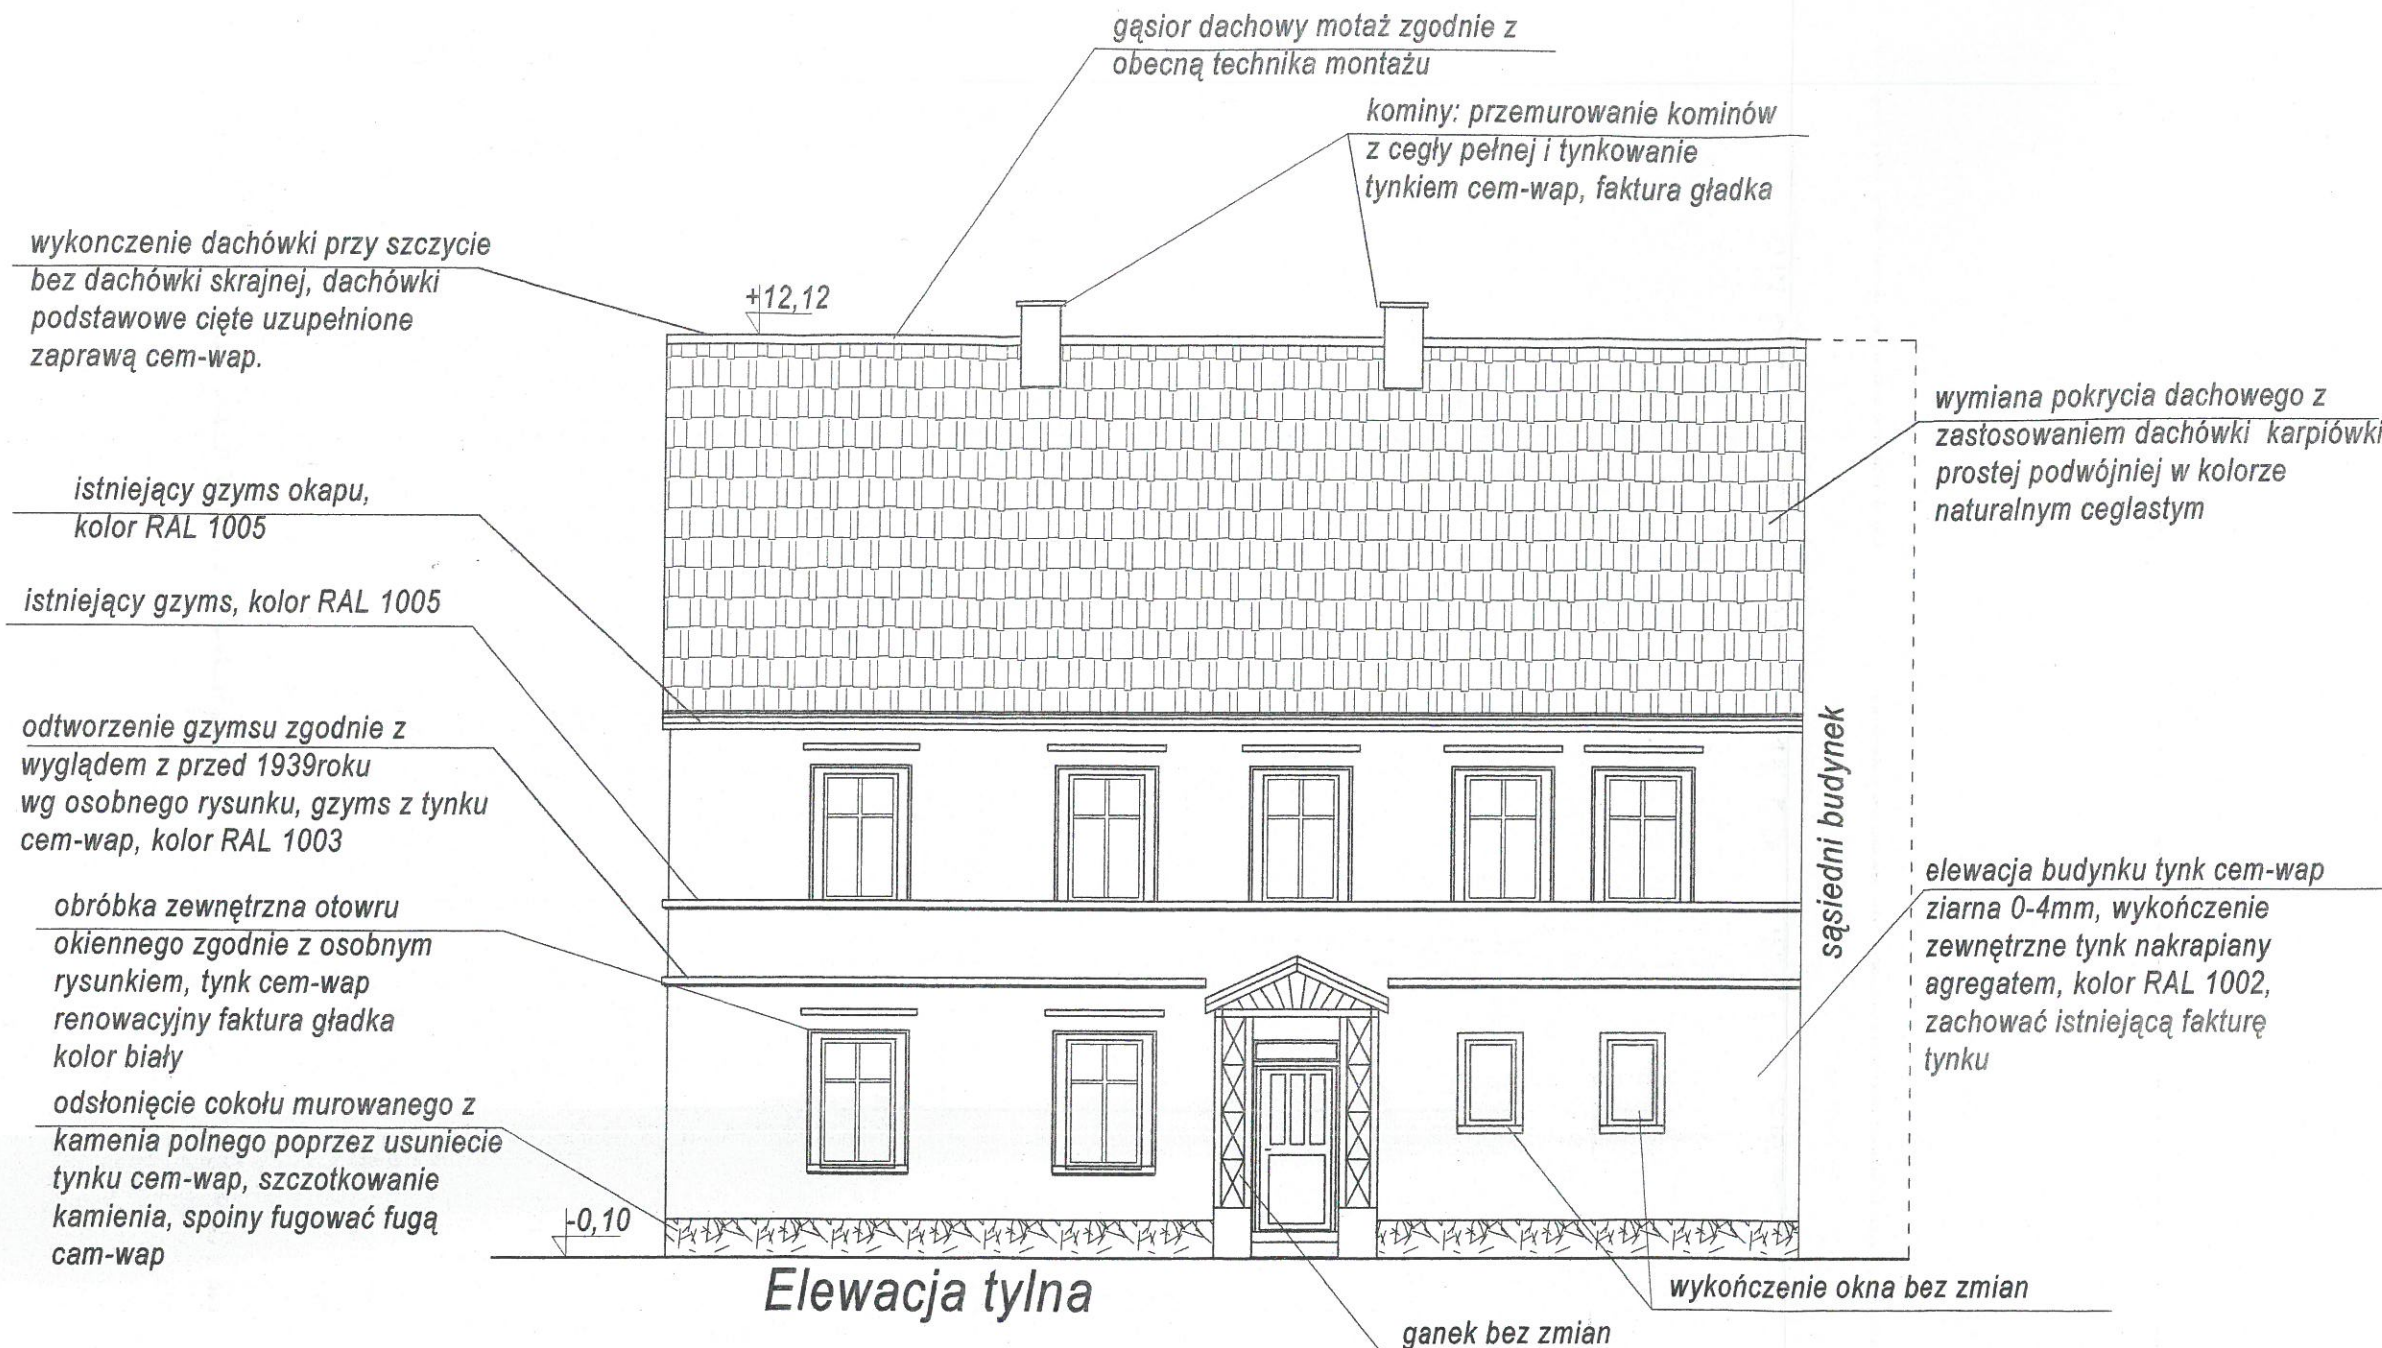

NAZWA Roboty budowlane polegające na remontie elewacji i dachu budynku parafii w Szlichtyngowej	NR RYS. 8
LOKALIZACJA Dz. nr 14, obręb Szlichtyngowa jedn. ewid. gmina Szlichtyngowa	
NAZWA RYSUNKU Elewacja tylna wykaz robót	SKALA 1:100
PROJEKTANT mgr inż. arch. Sławomir Krawczyk upr. nr 118/94/Lw, w spec. architektonicznej	DATA 05.2022
mgr inż. Krzysztof Kordiuk, upr nr LBS/0011/PWoKb/19 spec. konstr-budowlana	


Stwierdzam zgodność kserokopii
z oryginałem: *Hi Jan Sobolewski*
Szlichtyngowa, dnia

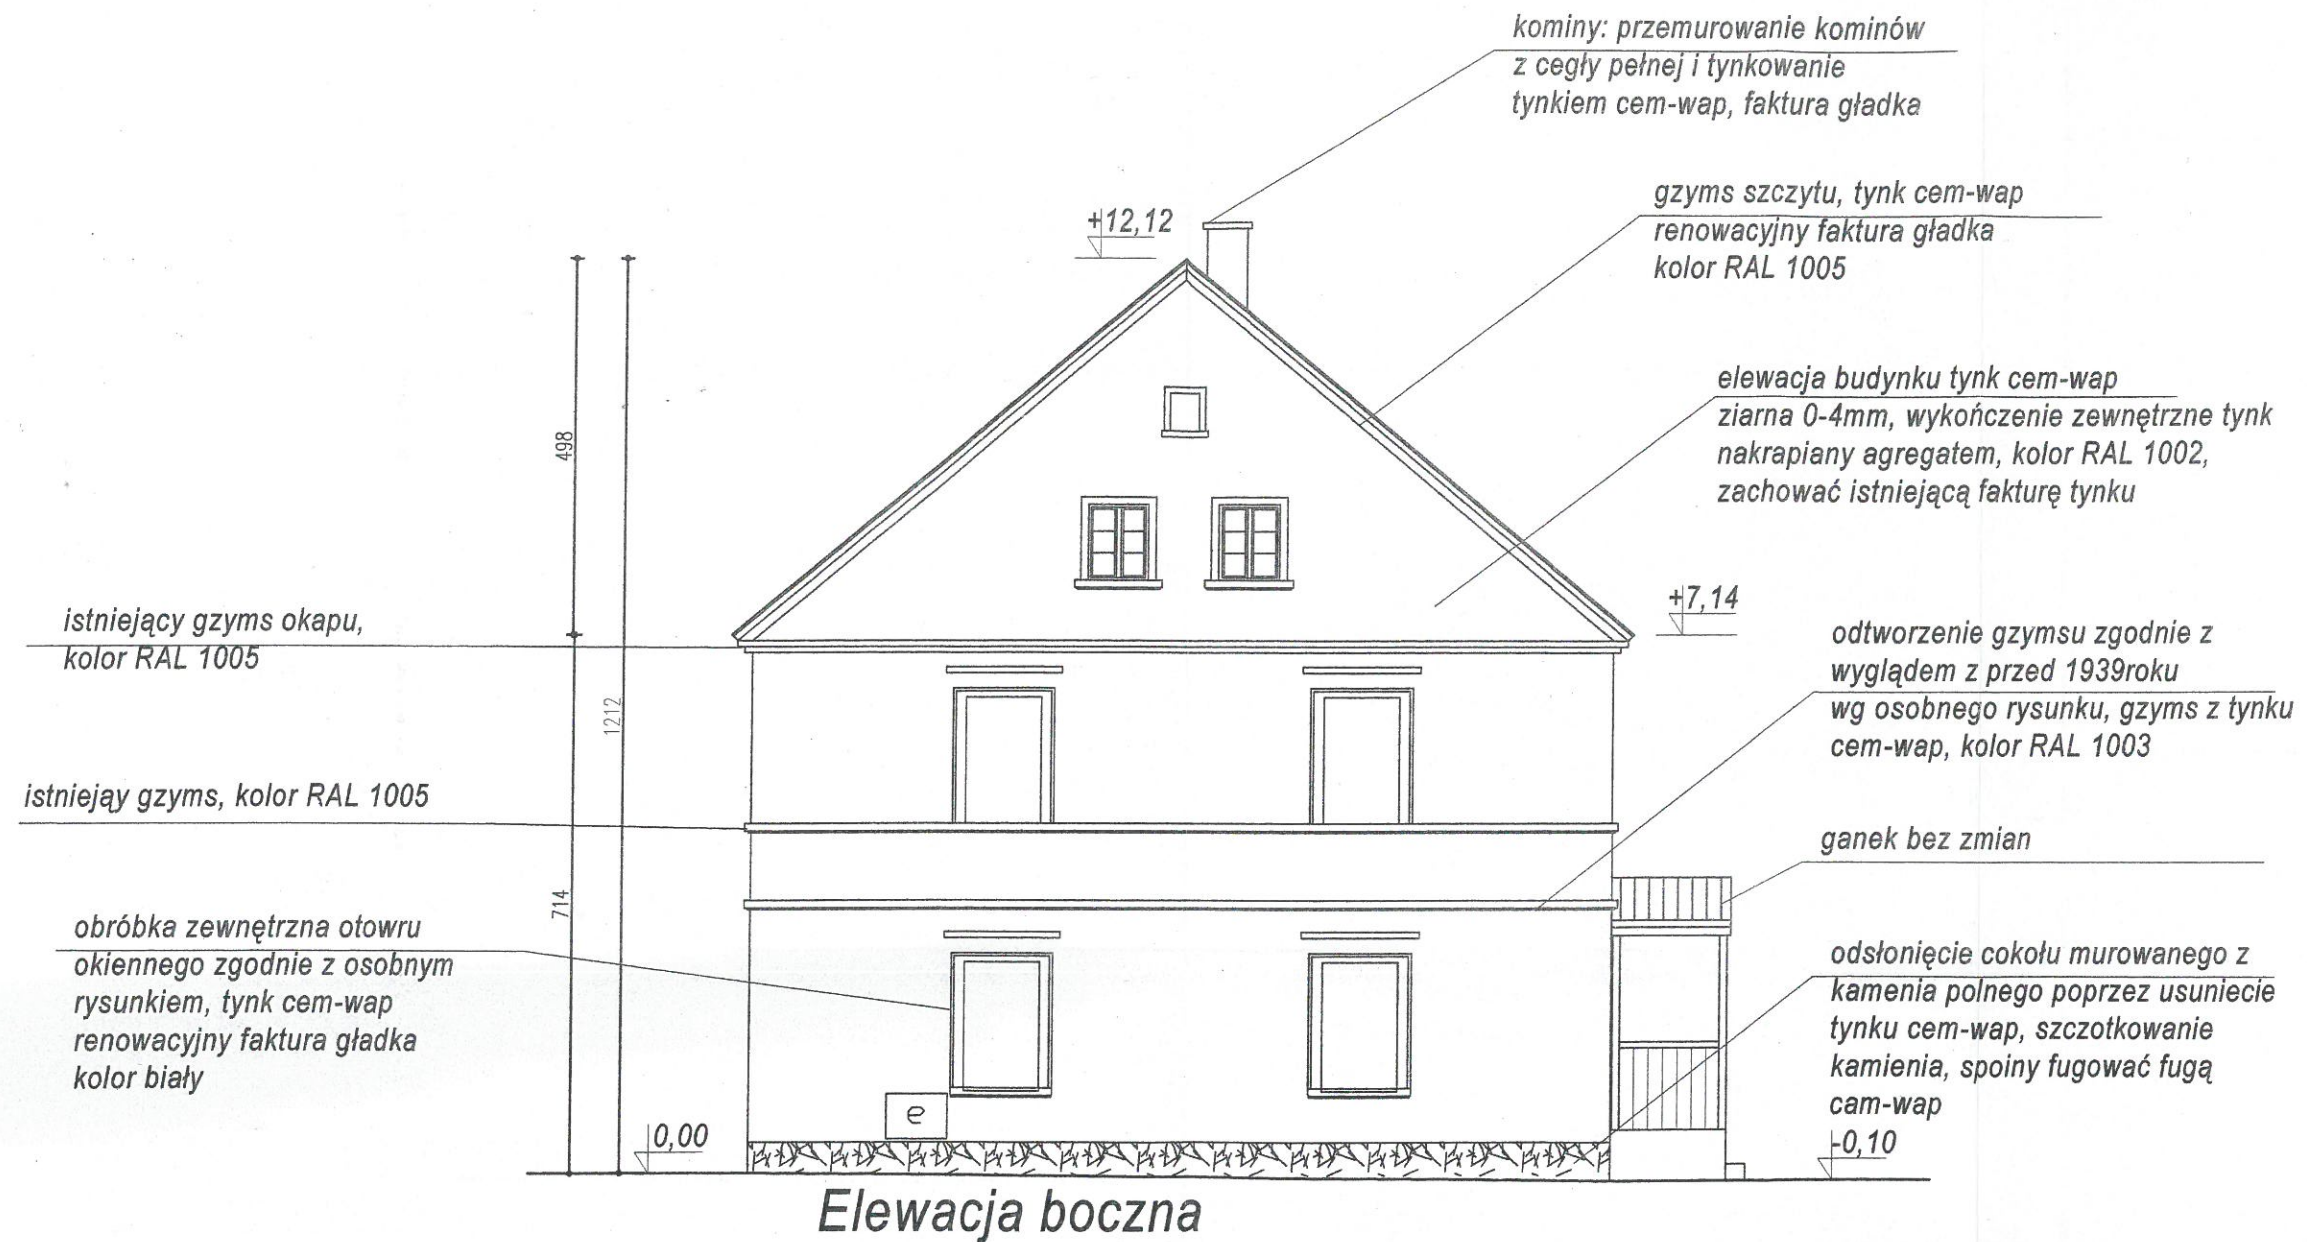

NAZWA Roboty budowlane polegające na remoncie elewacji i dachu budynku parafi w Szlichtyngowej		NR RYS. 9
LOKALIZACJA Dz. nr 14, obręb Szlichtyngowa jedn. ewid. gmina Szlichtyngowa		
NAZWA RYSUNKU Elewacja boczna wykaz robót		SKALA 1:100
PROJEKTANT mgr inż. arch. Sławomir Krawczyk upr. nr 118/94/Lw, w spec. architektonicznej		DATA 05.2022
mgr inż. Krzysztof Korduk, upr nr LBS/0011/PWoKb/19 spec. konstr-budowlana		


Stwierdzam zgodność kserokopii

z oryginałem: *Krzysztof Korduk*
Szlichtyngowa, dnia

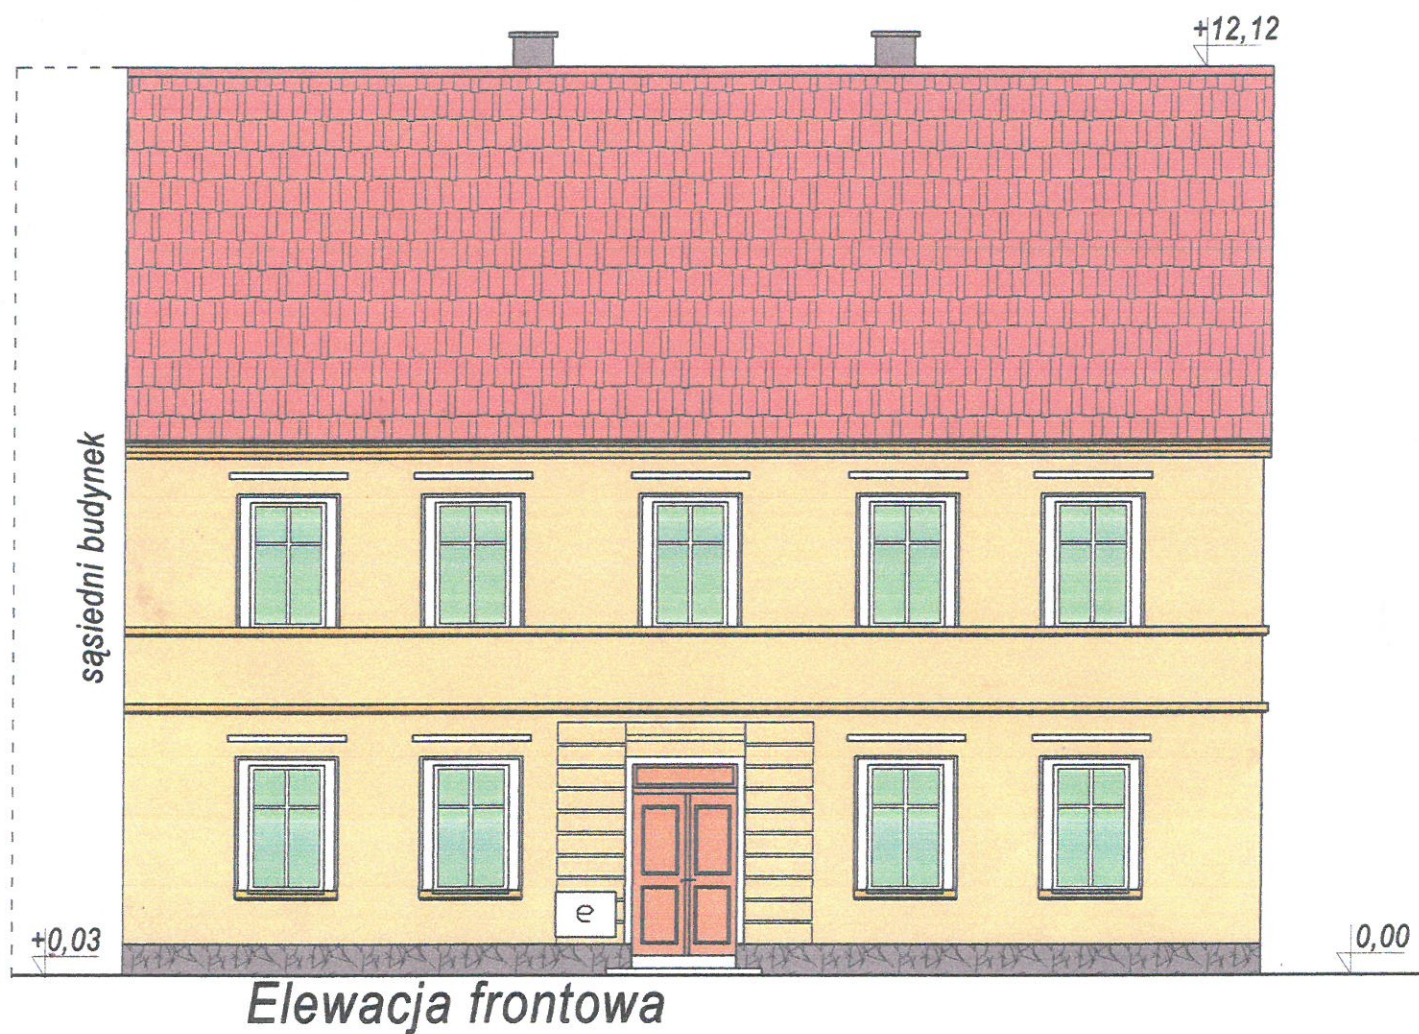

NAZWA Roboty budowlane polegające na remoncie elewacji i dachu budynku parafi w Szlichtyngowej		NR RYS. 11
LOKALIZACJA Dz. nr 14, obręb Szlichtyngowa jedn. ewid. gmina Szlichtyngowa		
NAZWA RYSUNKU Elewacja frontowa kolorystyka		SKALA 1:100
PROJEKTANT mgr inż. arch. Sławomir Krawczyk upr. nr 118/94/Lw, w spec. architektonicznej		DATA 05.2022
mgr inż. Krzysztof Kordiuć, upr nr LBS/0011/PWoKb/19 spec. konstr-budowlana		

Stwierdzam zgodność kserokopii z oryginałem: *Wojciech Sobolewski*
Szlichtyngowa, dnia

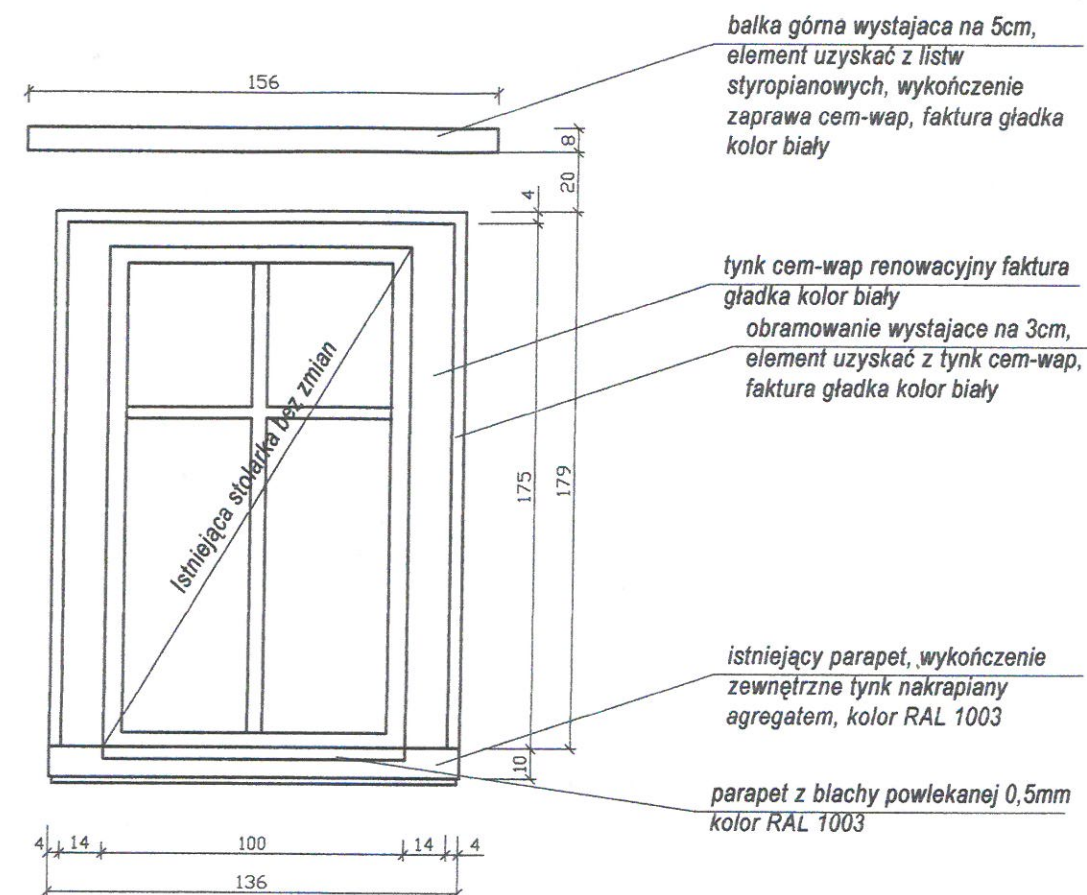

NAZWA Roboty budowlane polegające na remoncie elewacji i dachu budynku parafi w Szlichtyngowej		NR RYS. 10
LOKALIZACJA Dz. nr 14, obręb Szlichtyngowa jedn. ewid. gmina Szlichtyngowa		
NAZWA RYSUNKU Wykończenie otworu okiennego		SKALA 1:25
PROJEKTANT mgr inż. arch. Sławomir Krawczyk upr. nr 118/94/Lw, w spec. architektonicznej		DATA 05.2022
mgr inż. Krzysztof Kordiuć, upr nr LBS/0011/PWoKb/19 spec. konstr-budowlana		

Stwierdzam zgodność kserokopii z oryginałem: *Wojciech Sobolewski*
Szlichtyngowa, dnia