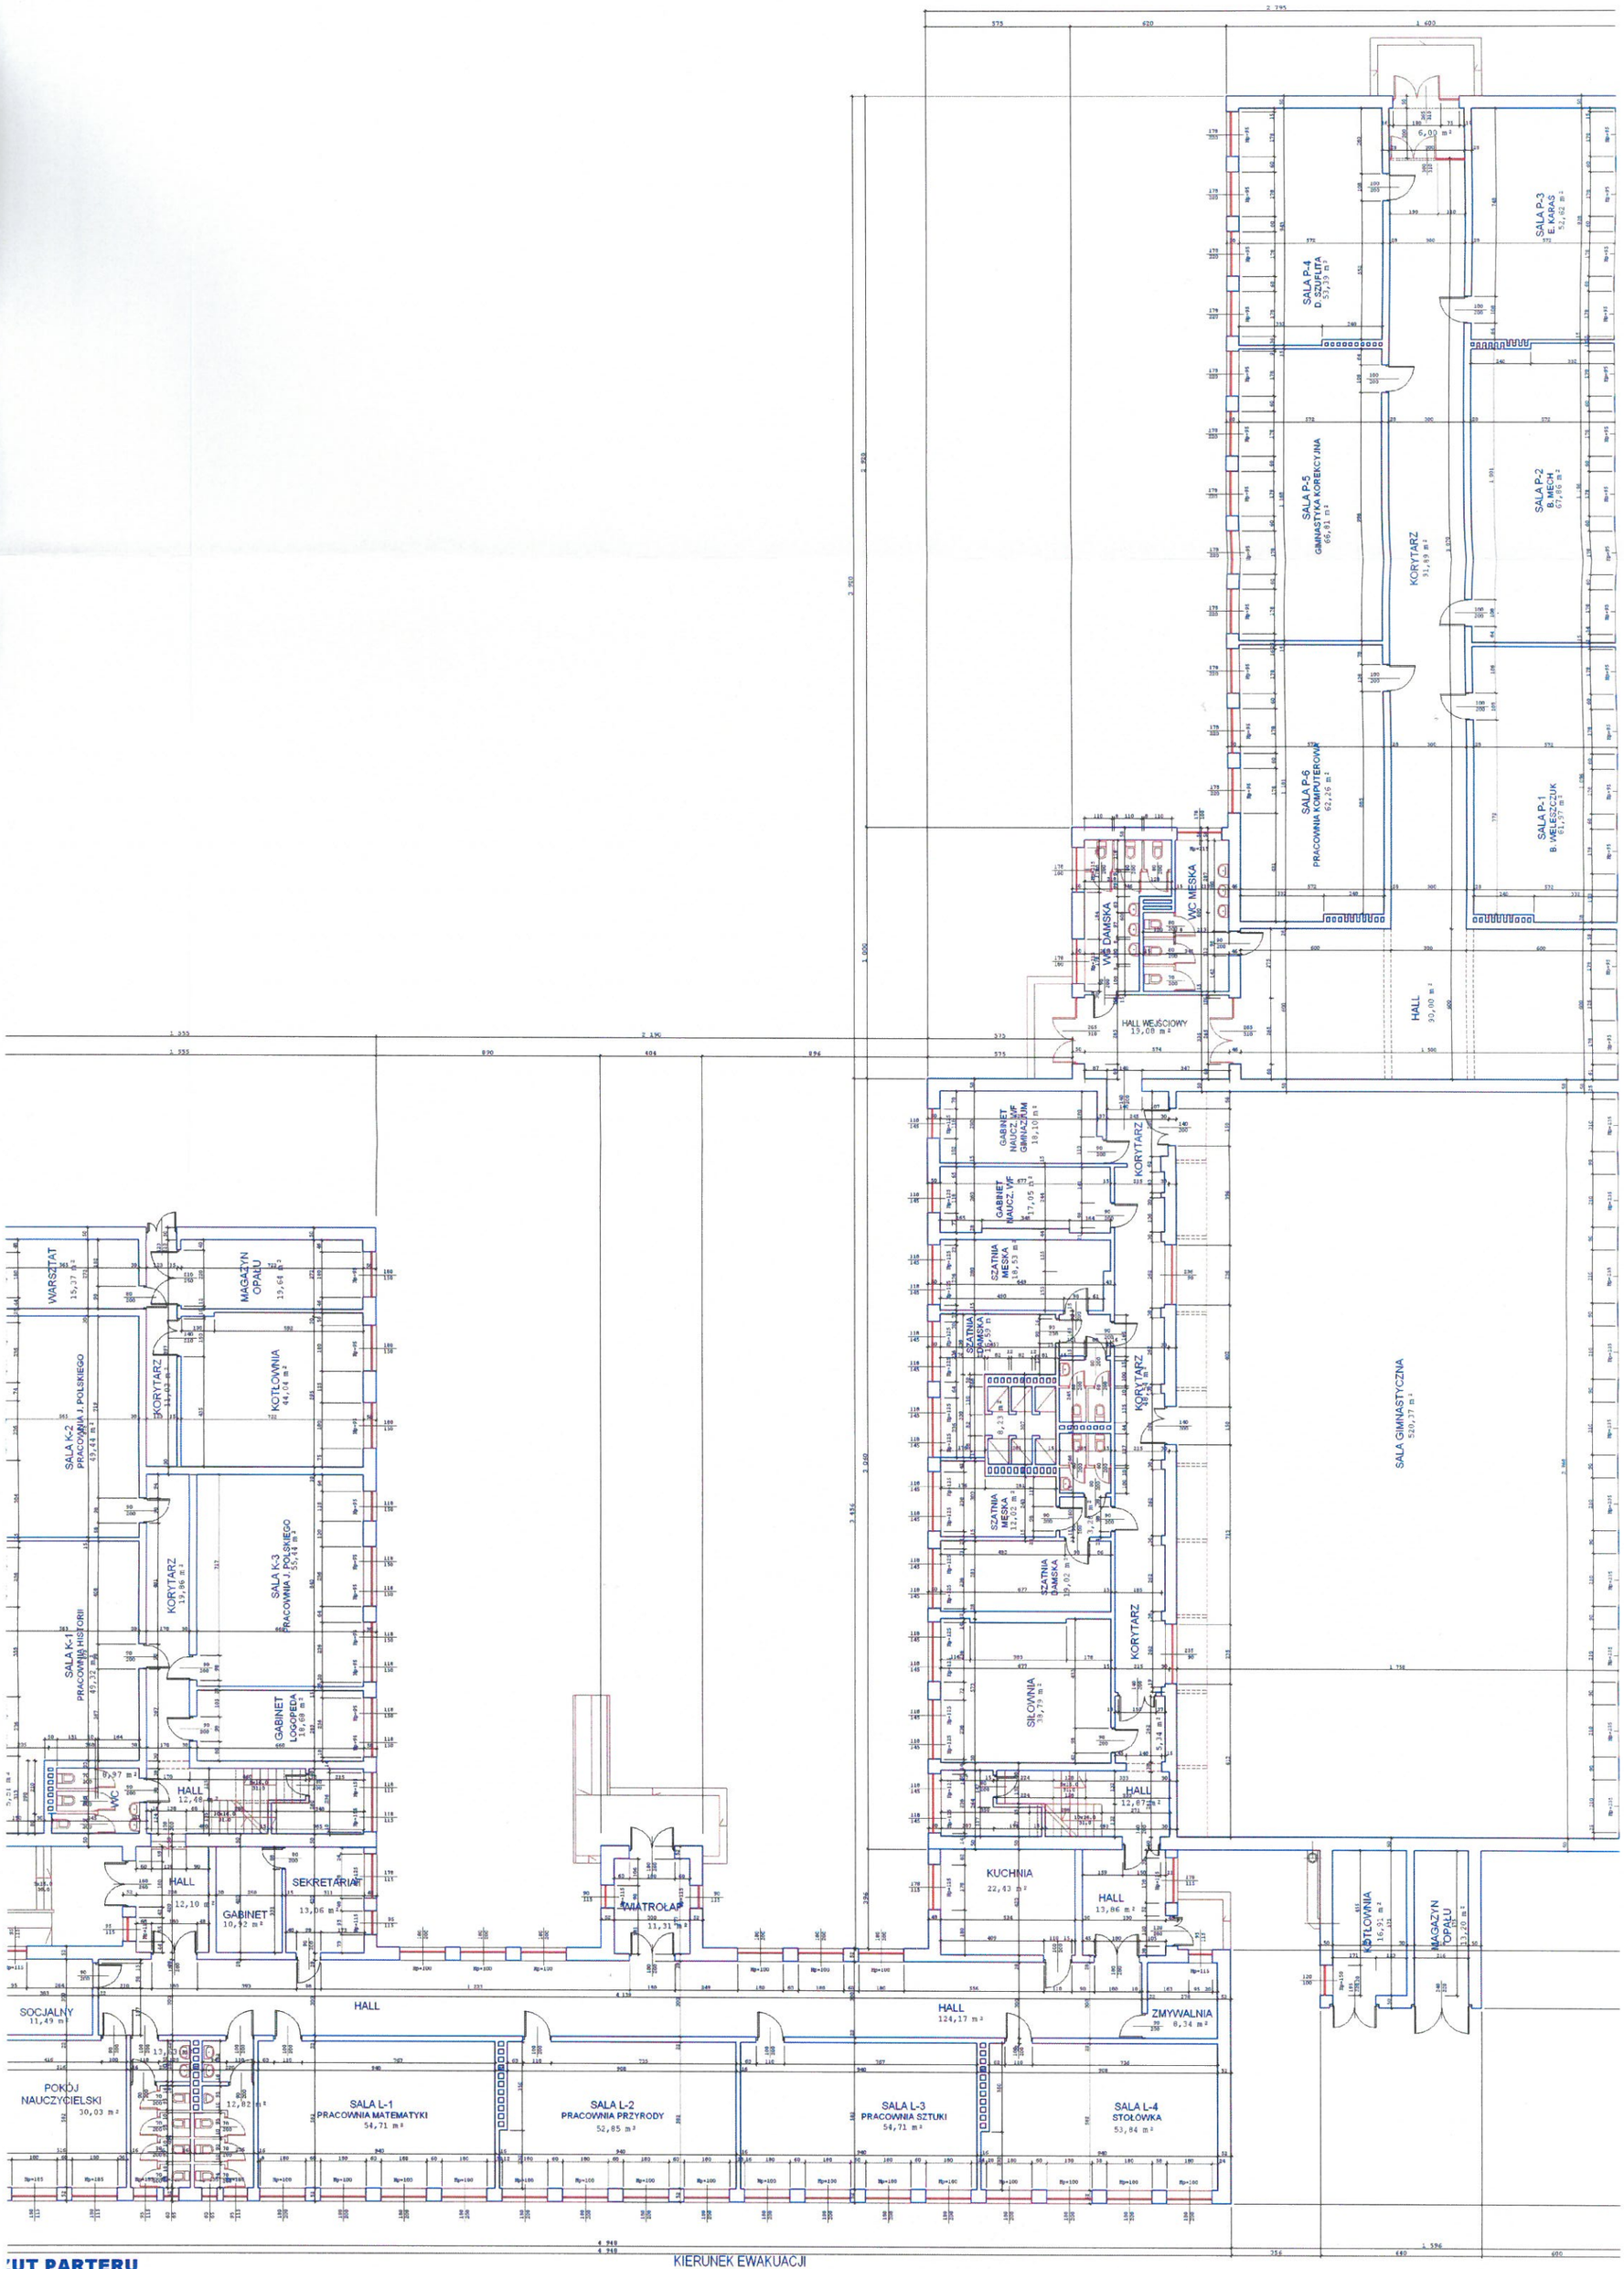

ZUT PARTERU

OŁA PODSTAWOWA W SZLICHTYNGOWEJ skala 1:100

KIERUNEK EWAKUACJI
DROGA EWAKUACYJNA