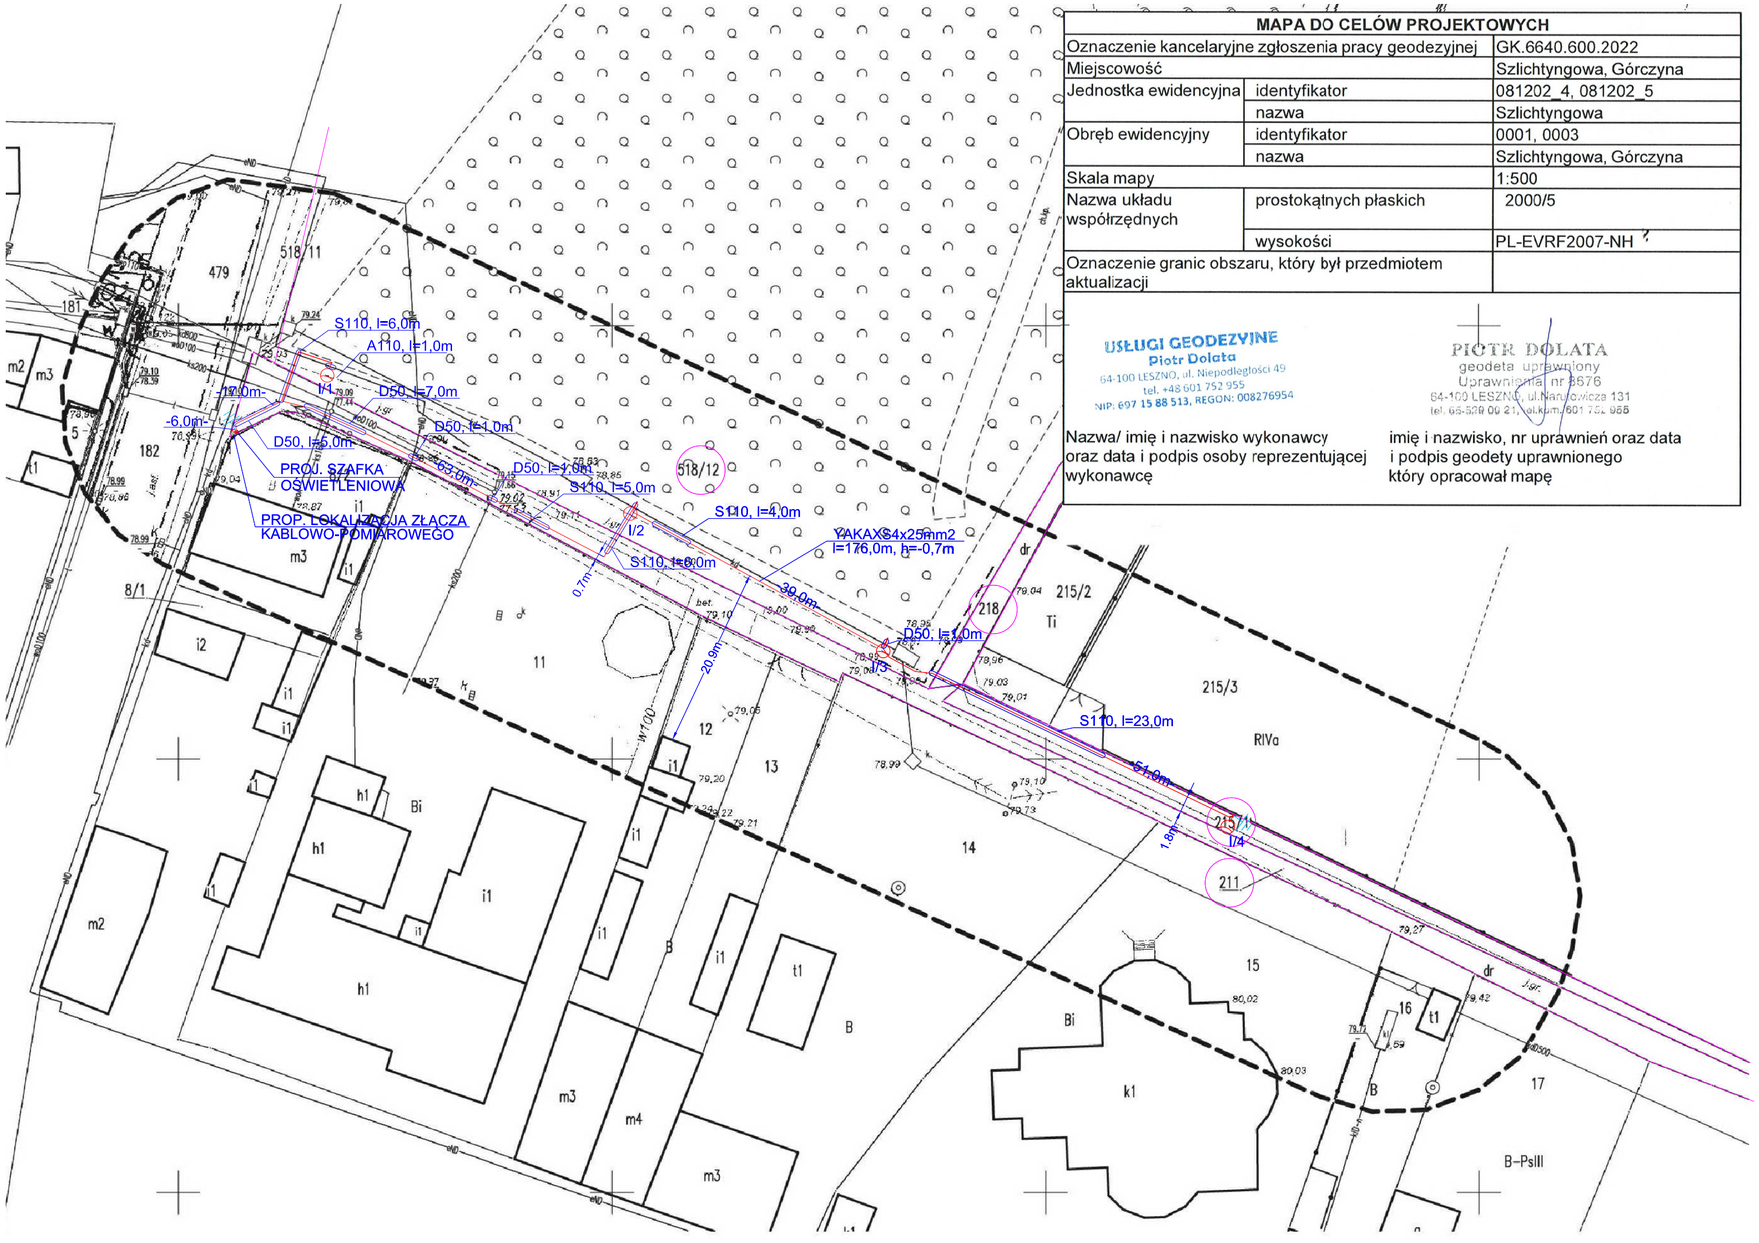

MAPA DO CELÓW PROJEKTOWYCH		
Oznaczenie kancelaryjne zgłoszenia pracy geodezyjnej		GK.6640.600.2022
Miejscowość		Szlichtyngowa, Górczyna
Jednostka ewidencyjna	identyfikator	081202_4, 081202_5
	nazwa	Szlichtyngowa
Obręb ewidencyjny	identyfikator	0001, 0003
	nazwa	Szlichtyngowa, Górczyna
Skala mapy		1:500
Nazwa układu współrzędnych	prostokątnych płaskich	2000/5
	wysokości	PL-EVRF2007-NH
Oznaczenie granic obszaru, który był przedmiotem aktualizacji		

USŁUGI GEODEZYJNE
Piotr Dolata
64-100 LESZNO, ul. Niepodległości 49
tel. +48 601 752 955
NIP: 697 15 88 513, REGON: 008276954

Nazwa/ imię i nazwisko wykonawcy oraz data i podpis osoby reprezentującej wykonawcę

PIOTR DOLATA
geodeta uprawniony
Uprawnienia nr 8676
64-100 LESZNO, ul. Narutowicza 131
tel. 65-529 00 21, kom. 601 752 965

imię i nazwisko, nr uprawnień oraz data i podpis geodety uprawnionego który opracował mapę

WYKOPY WYKONYWAĆ KOPARKĄ Z ŁYŻKĄ O SZEROKOŚCI DO 40cm.
W MIEJSCACH ZAGĘSZCZENIA UZBROJENIA PODZIEMNEGO WYKONAC WYKOPY PRÓBNE.
OBWÓD OŚWIETLENIOWY W ZIEMI UKŁADAĆ KABLEM YAKXS4x25mm2 W ROWIE KABLOWYM 0,8x0,4m NA GŁĘBOKOŚCI 0,7m. W MIEJSCACH SKRZYŻOWAŃ I ZBLIŻEŃ Z ISTNEJĄCYM UZBROJENIEM PODZIEMNYM STOSOWAĆ RURY OCHRONNE WYKONANE Z PCV, KARBOWANE DWUŚCIENNE O ŚREDNICY 50mm OZNACZONE SYMBOLEM "D50".
PRZEJŚCIA POD DROGAMI I WJAZDAMI NA POSESJE WYKONAĆ STOSUJĄC RURY SZTYWNE O ŚREDNICY 110mm - OZNACZNIE "S110".
W PRZYPADKU UTWARDZONYCH DRÓG I WJAZDÓW NA POSESJE ORAZ POD ROWAMI, PRZEJŚCIA WYKONAĆ MET. PRZEWIERTU LUB PRZEPYCHU DLA OCHRONY KABLI ISTNIEJĄCYCH STOSOWAĆ RURY DWUDZIELNE O ŚREDNICY 110mm - OZNACZENIE "A110".
W PRZYPADKU ODKRYCIA I USZKODZENIA SIECI DRENARSKIEJ NALEŻY JĄ BEZWZGLĘDNIE ODTWORZYĆ.
PO WYKONANIU ROBÓT TEREN PRZYWRÓCIĆ DO STANU POPRZEDNIEGO.

LEGENDA :

OPRAWA ULICZNA LED O MOCY DO 50W, STRUMIENIU ŚWIETLNYM MIN. 8000Lm, 4000K, II KLASA OCHRONNOŚCI, PRZYSTOSOWANA DO MONTAŻU BEZPOŚREDNIO NA SŁUPIE. SŁUP STALOWY OCYNKOWANY W DOLNEJ CZĘŚCI (DO WYSOKOSCI WNĘKI SŁUPOWEJ) ZABEZPIECZONY ELASTOMEREM, O PRZEKROJU KOŁOWYM ZBIEŻNYM (STOŻKOWYM), O ŚREDNICY WIERZCHOŁKA 60mm, GRUBOŚCI ŚCIANKI - MIN. 3mm, WKOPYWANY, BEZ WYSIĘGNIKA, O WYSOKOSCI MONTAŻU OPRAWY 8,0m, Z POKRYWĄ WNĘKI SŁUPOWEJ LICUJĄCĄ ZE SŁUPEM (TWORZĄCĄ JEDNOLITĄ POWIERZCHNIĘ)

UZIOM PRĘTOWY
WYPADKOWA REZYSTANCJA UZIEMIENIA: Rwyp.≤5om
GRANICA DZIAŁEK OBJĘTYCH OPRACOWANIEM
PROJ. LINIA KABLOWA
KABEL TYPU YAKXS4x25mm2

SAMOCZYNNE WYŁĄCZANIE
UKŁAD SIECI : TN-C

ZAKŁAD ELEKTROINSTALACYJNO-HANDLOWY "WIS" PRACOWNIA PROJEKTOWA
64-100 LESZNO, UL. FRANCUSKA 61
TEL. 065 529-90-93
TEL.KOM. 601-763-997
e-mail: jurek@wis.net.pl

Obiekt	Budowa oświetlenia ulicznego w miejscowościach Szlichtyngowa i Gola gm. Szlichtyngowa - oświetlenie na drodze gminnej o nr ewid. działki 211, obręb Szlichtyngowa				
Adres	m. Szlichtyngowa, gm. Szlichtyngowa, pow. wschowski, woj. lubuskie, dz. nr ew. 211, 215/1, 218 ob. ew. 081202_5.0001 Szlichtyngowa oraz dz. nr ew. 518/12 ob. ew. 081202_5.0003 Górczyna,				
Inwestor	GMINA SZLICHTYNGOWA ul. Rynek 1, 67-407 Szlichtyngowa				
Treść rysunku	Projekt zagospodarowania terenu - trasa linii oświetleniowej		Data	Skala	Nr. rysunku
			29.06.2022	1:500	1
Branża	elektryczna				
Projektant	mgr inż. Jerzy Woźniak	upr. 877/86/Lo WKP/IE/5729/01 spec. inst.-inż.			
Asystent:	inż. Marek Ratajczak				
Sprawdzający	inż. Kazimierz Pawlicki	upr. 820/86/Lo WKP/IE/3807/01 spec. inst.-inż.			