



RYS.3. PRZEKRÓJ - NAWIERZCHNIA BEZPIECZNA

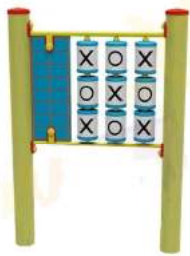


4. kółko i krzyżyk

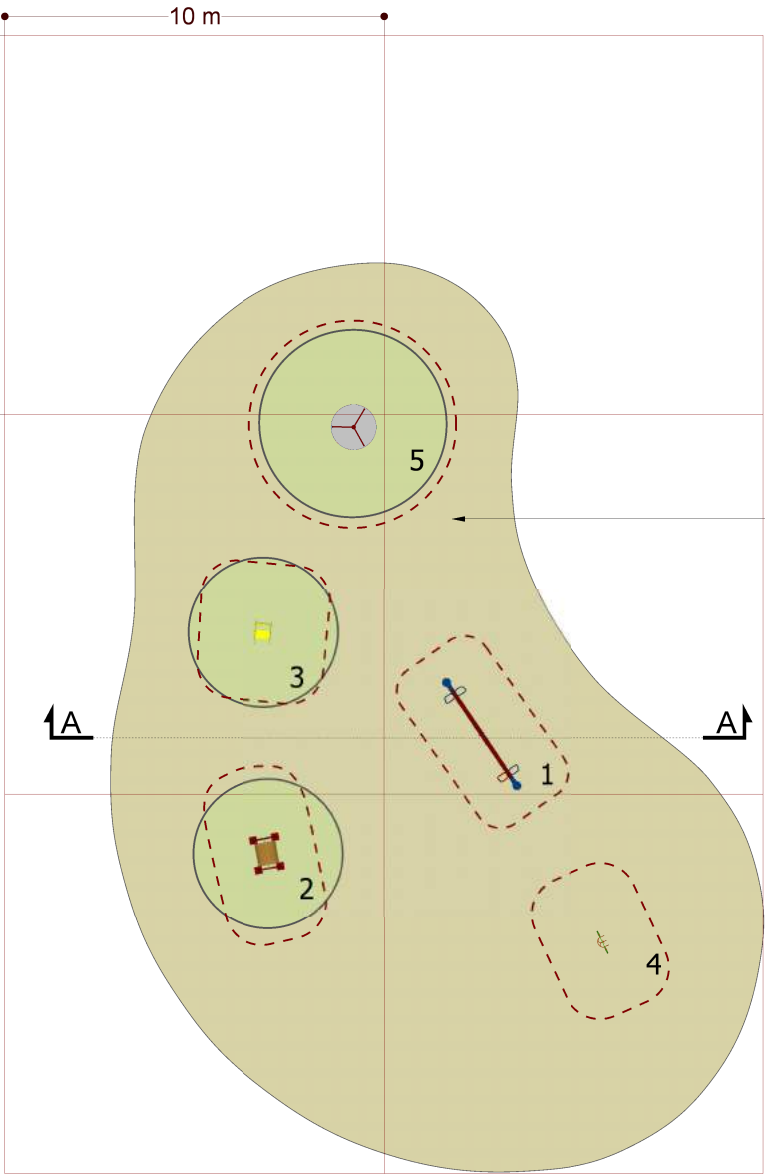

RYS.1. PLAC ZABAW - STREFY BEZPIECZEŃSTWA

NAWIERZCHNIA BEZPIECZNA
NATURALNA ZE ZRĘBKÓW
DREWNIANYCH

UWAGA
Urządzenia placu zabaw należy
montować w podłożu
zgodnie z zaleceniami producenta

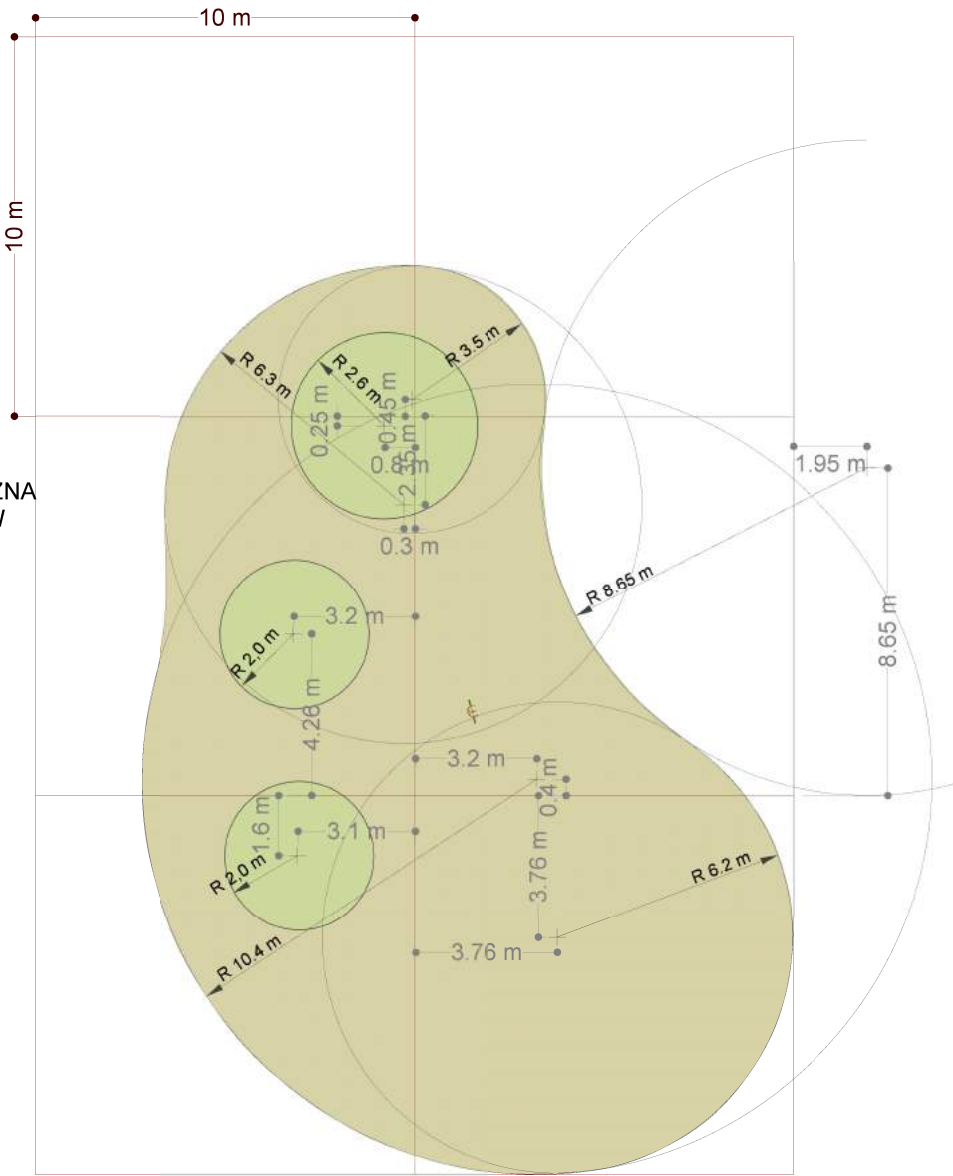

RYS.2. PLAC ZABAW - WYMIAROWANIE



1. huśtawka ważka



2. wałek wąski



3. kiwak - sprężynowiec



5. karuzela tarczowa



6. stolik do gry w szachy



7. stół do gry w tenisa

ogrodyPOROSA pracownia architektury krajobrazu			
INWESTYCJA: REWITALIZACJI PARKU GÓRCZYŃSKIEGO			
OBIEKT: REWITALIZACJI PARKU GÓRCZYŃSKIEGO			
INWESTOR: GMINA SZLICHTYNGOWA, UL. RYNEK 1, 67-407 SZLICHTYNGOWA			
JEDNOSTKA PROJEKTOWA: PRZEDSIĘBIORSTWO PRODUKCJO-HANDLOWO-USŁUGOWE "BROS" PIOTR POROSA UL. STEFANA GROTA ROWECKIEGO 7, 61-695 POZNAŃ			
LOKALIZACJA INWESTYCJI: GMINA: SZLICHTYNGOWA, GMINA MIEJSKO-WIEJSKA POWIAT: WSCHOWSKI WOJEWÓDZTWO: LUBUSKIE JEDNOSTKA EWIDENCYJNA: 081202_5 SZLICHTYNGOWA OBREB EWIDENCYJNY: 0003 GÓRCZYŃSKIE NR EWIDENCYJNY DZIAŁKI: 518/12			
BRANŻA: ARCHITEKTURA KRAJOBRAZU			
TYTUŁ RYSUNKU: PLAC ZABAW - RYSUNKI TECHNICZNE			
STADIUM: PROJEKT BUDOWLANY ZAMIENNY			NR RYS. Z5
AUTORZY OPRACOWANIA: Piotr Porosa 322pwr/93 Główny Kierownik Projektu w sp. z o.o. architektura krajowa			SKALA: 1:200
Maciej Jasnoch 49WPKK/2014 Projektant w sp. z o.o. architektura krajowa			Katarzyna Nazarczuk Architektura krajowa
LUTY 2019			DATA OPRACOWANIA: