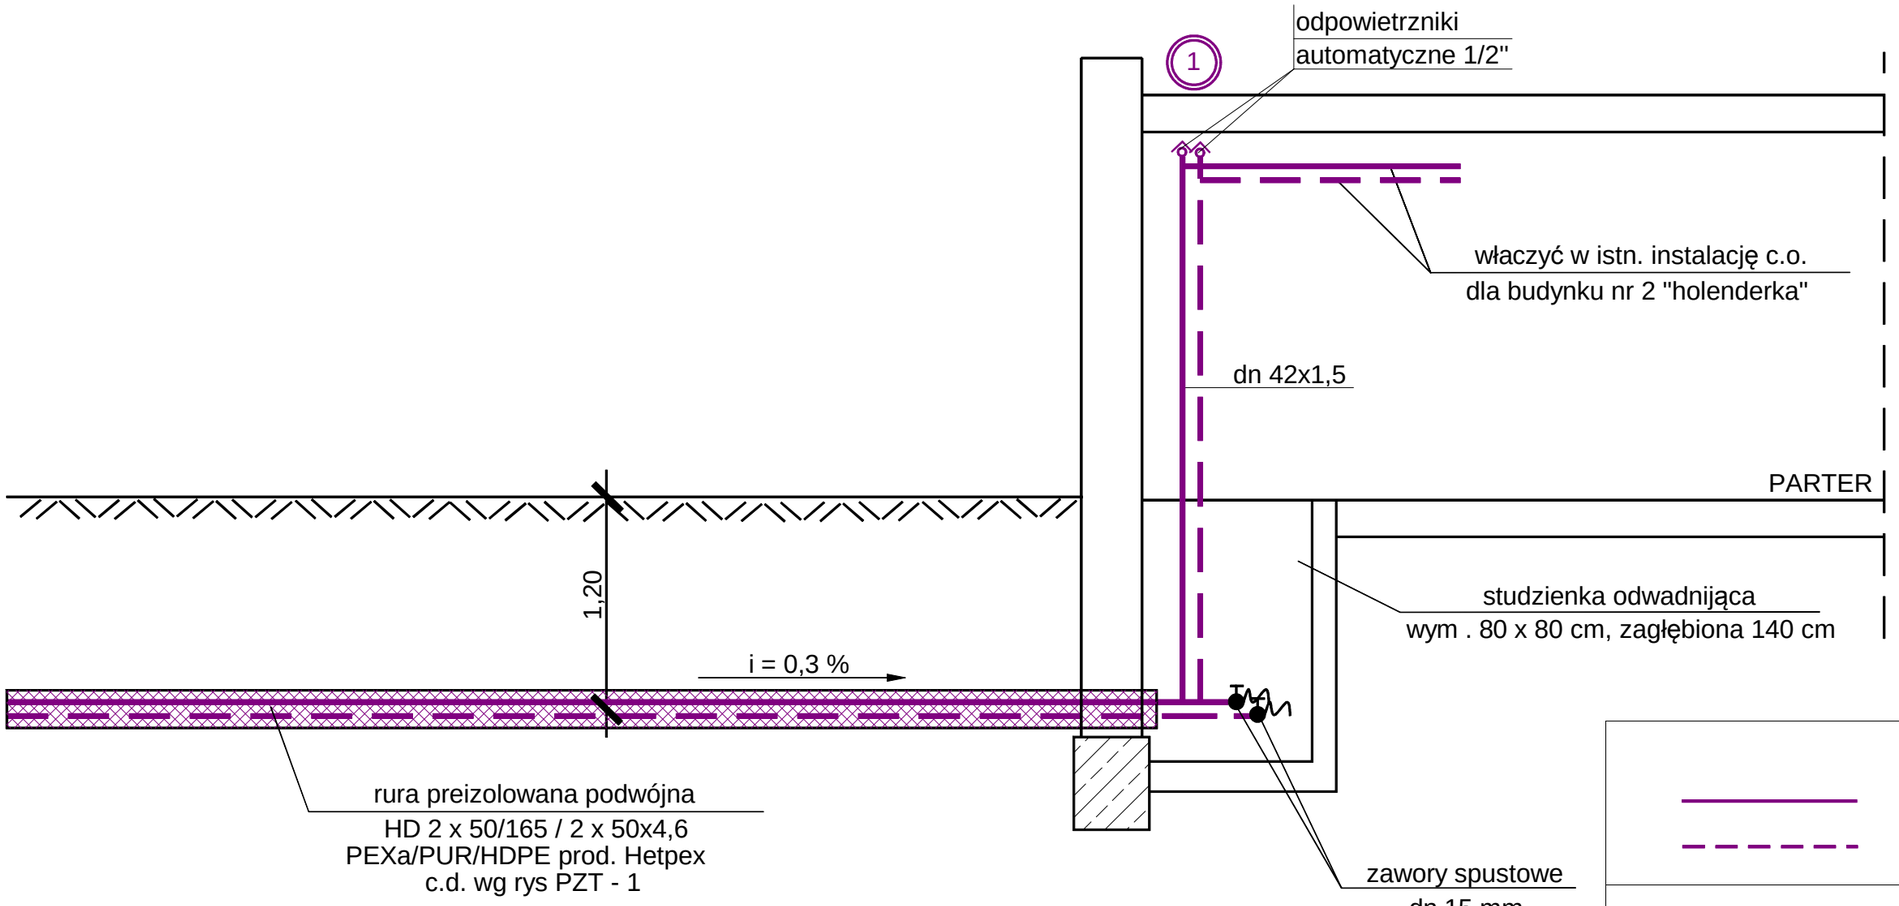

LEGENDA:

- rurociągi c.o. - zasilanie
- rurociągi c.o. - powrót

UWAGA:

Rurociągi c.o. - zasilanie i powrót wykonać z rur stalowych ze stali węglowej zaciskanej mechnicznie prod. KISTAL

Jednostka projektowa:

USŁUGI PROJEKTOWE - PAWEŁ SĄSIADEK
ul. Ogrodowa 27, 67-400 Wschowa
tel. 663 490 639, 663 490 629
NIP: 925 178 45 06, REGON: 080414498
e-mail: uslugiprojektowe@wp.pl

Projektant:

mgr inż. Paweł Sąsiadek
upr. nr LBS/0021/PWOS/10
w spec. instalacji i sieci sanitarnych

Asystent:

mgr Dominik Sąsiadek

Nazwa rys:	Rozwinięcie instalacji c.o. - budynek nr 2 " holenderka"
Obiekt:	Szkoła Podstawowa w Jędrzychowicach Budowa instalacji centralnego ogrzewania wraz z kotłownią gazową, instalacją gazową LPG oraz rurociągiem preizolowanym
Adres:	Kowalewo nr 62a, dz. nr ew. 26/1, jedn. ew. 081202_5 Szlichtyngowa-ob. wiejski, obręb 0005 Kowalewo
Inwestor:	Szkoła Podstawowa w Jędrzychowicach Kowalewo 62a, 67-407 Szlichtyngowa

Data:	07/2018	Skala:		Nr rys:	**BS-6.1**