



ELEWACJA POŁUDNIOWO - ZACHODNIA

ELEWACJA PÓŁNOCNO - WSCHODNIA

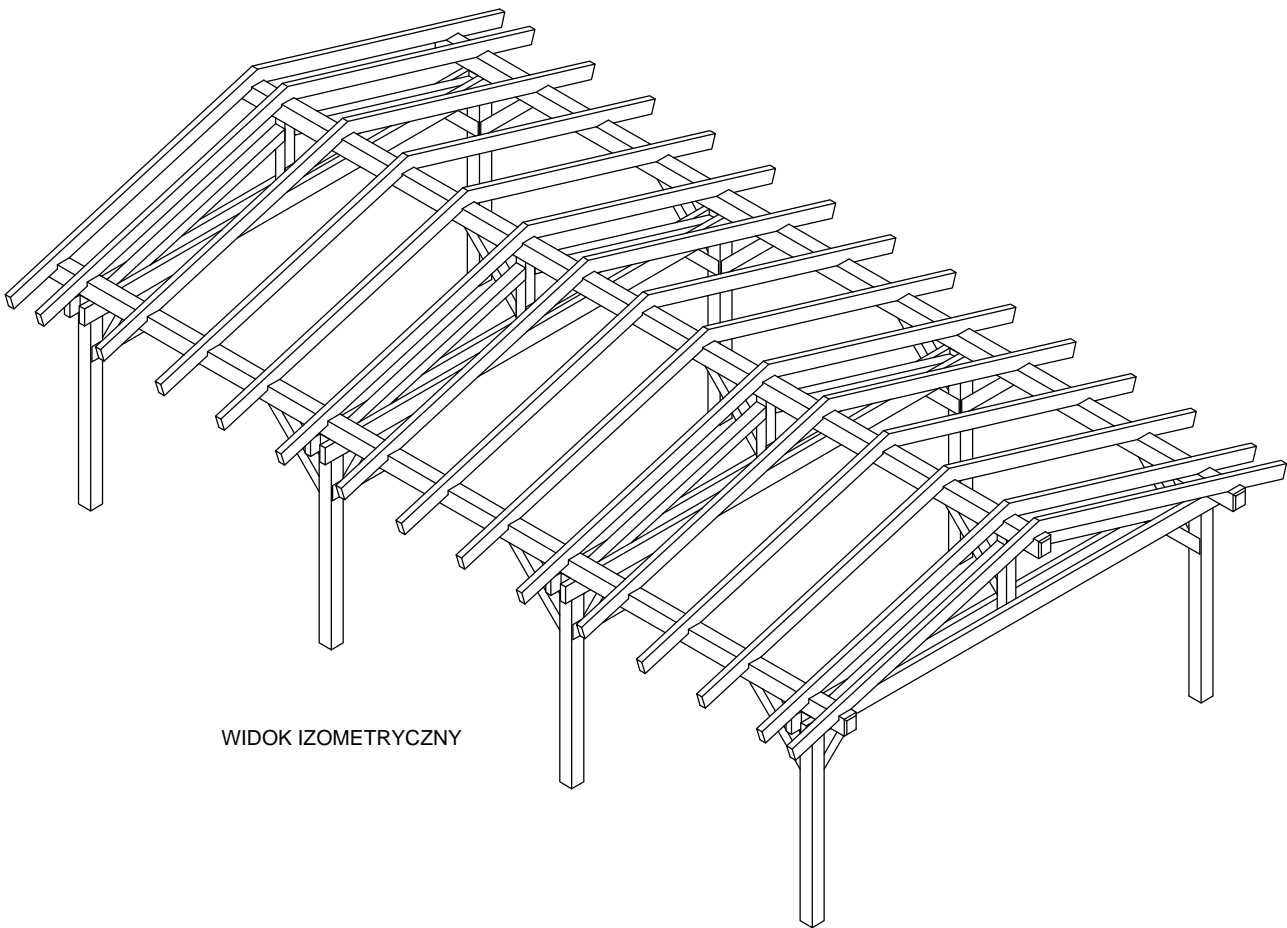

WIDOK IZOMETRYCZNY

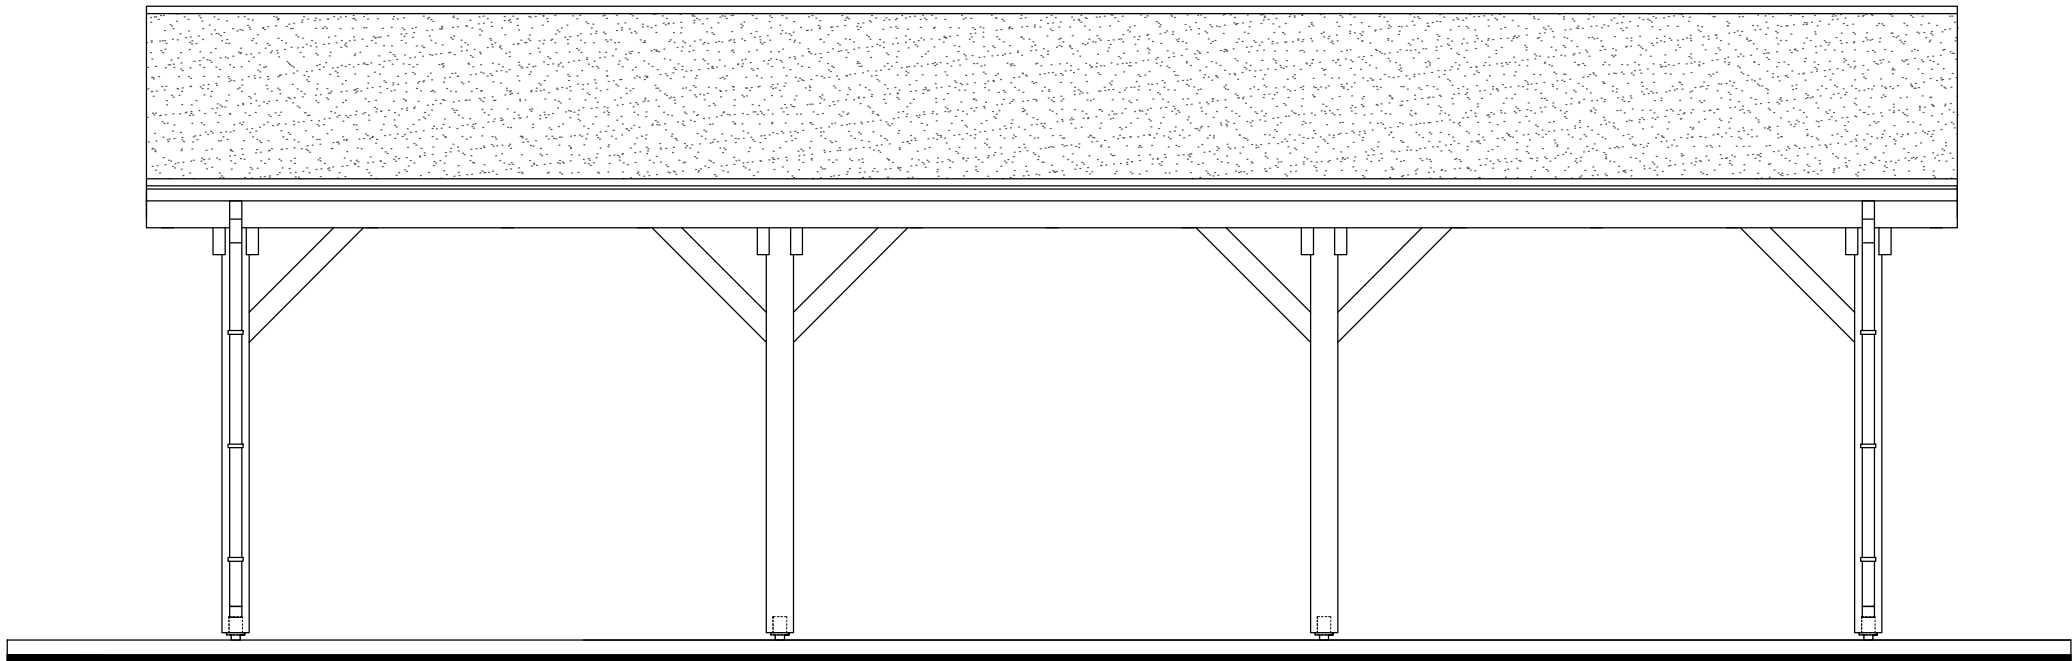

ELEWACJA POŁUDNIOWO - WSCHODNIA

ELEWACJA PÓŁNOCNO - ZACHODNIA

<div><div></div><div><div>BIURO INŻYNIERSKIE</div><div>M A R I A N  S Z A R E J K O</div></div><div><div>ul. Czereśniowa 22, 67-400 Wschowa</div><div>NIP: 697-155-68-49    REGON: 410315315</div></div></div>		
PROJEKT BUDOWLANY WIATY BIESIADNEJ W MIEJSCOWOŚCI GÓRCZYNA		Wrzesień 2022
		Rys. nr 8
Lokalizacja:	Górczyna, dz. nr 318/1; 081202_5 Szlichtyngowa; Obręb: Górczyna	
Inwestor:	Gmina Szlichtyngowa, ul. Rynek 1, 67-407 Szlichtyngowa	
Rysunek:	Elewacje	Skala: 1:50
Projektował:		
Opracował:		