MAPA DO CELÓW PROJEKTOWYCH

Oznaczenie kancelaryjne pracy geodezyjnej		GK.6640.506.2018
Nazwa miejscowości		KOWALEWO
Jednostka ewidencyjna	identyfikator	081202_5
	nazwa	Szlichtyngowa – obszar wiejski
Obręb ewidencyjny	identyfikator	0005
	nazwa	KOWALEWO
skala mapy		1:500
Nazwa układu współrzędnych	prostokątnych płaskich	2000/5
	układu wysokości	Kronsztadt 60
		– – – – – – – –
Informacje o służebnościach gruntowych mających wpływ na zagospodarowanie gruntów, zlokalizowanych w granicach projektowanej inwestycji *)		Nie badano
data opracowania mapy		9-06-2018

Granice działek uwidocznione na niniejszej mapie przedstawiono na podstawie danych ewidencji gruntów i budynków.

ZAKŁAD USŁUG GEODEZYJNYCH
Jacek Wołniczak
KANDLEWO 14 67-400 WSCHOWA
tel. 065/540-62-60 tel.kom. 0501 546 236
NIP: 697-193-05-32 REGON: 978039909
nazwa/imię i nazwisko wykonawcy

Jacek Wołniczak
GEODETA UPRAWNIONY
Kandlewo 14, 67-400 Wschowa
tel. 501 546 236
UPRAWNIENIA ZAWODOWE NR 22275
podpis, imię i nazwisko, nr uprawnień zawodowych geodety, który opracował mapę

Poświadcza się zgodność niniejszej kopii z treścią materiału państwowego zasobu geodezyjnego i kartograficznego
STAROSTA WSCHOWSKI
m1
KOPIA MAPY DO CELÓW PROJEKT.
(Nazwa materiału zasobu)
P.0812.2618.525-10
(Identyfikator ewidencyjny materiału zasobu)
2018-07-19
(Data wydania kopii)
i1
i1
(Imię, nazwisko i podpis osoby reprezentującej organ)
Geodezyjnej i Kartograficznej we Wschowie

STAROSTA WSCHOWSKI
P.0812.2618.525-10
(Identyfikator ewidencyjny dokumentu)
2018-07-19
(Data wpisania do ewidencji materiałów zasobu)

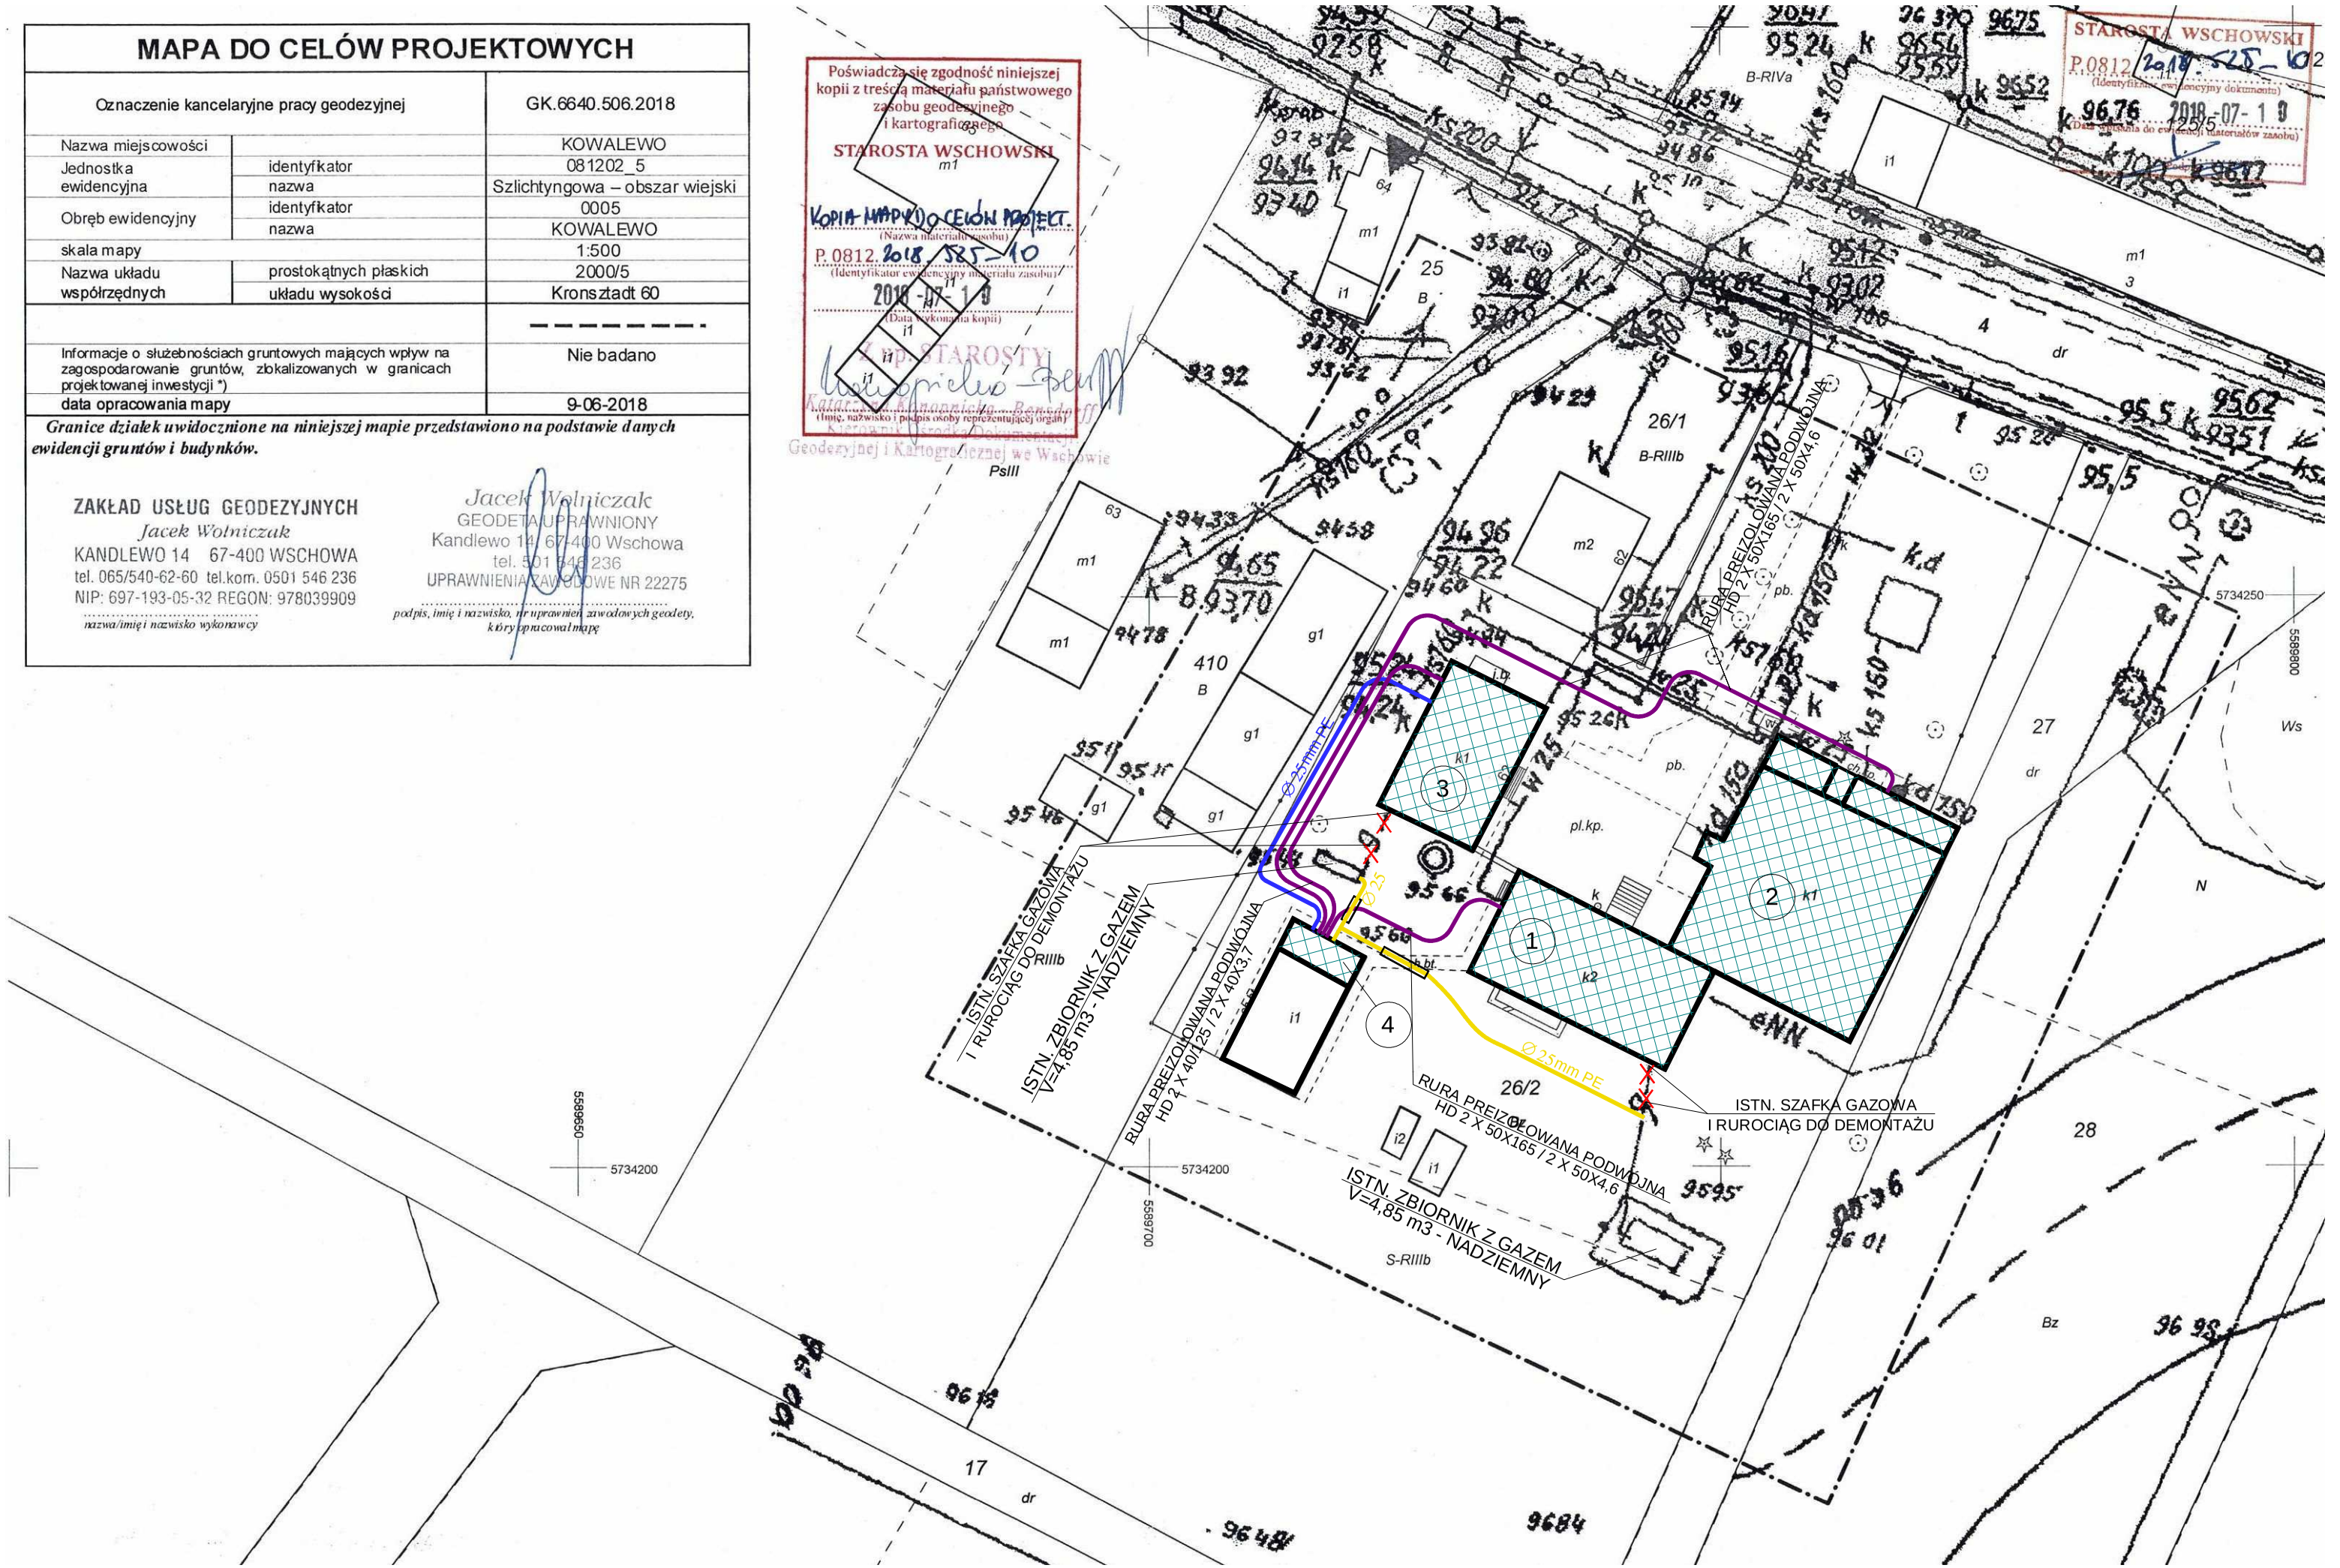

Oznaczenia

- proj. przyłącze wodociągowe
- proj. przyłącze gazu
- proj. przyłącze ciepłownicze
- ① - budynek szkoły nr 1
- ② - budynek szkoły nr 2 tkw. "holenderka"
- ③ - budynek szkoły nr 3
- ④ - budynek szkoły nr 4 budymek gospodarczy wydzielone pomieszczenie na kotłownię

Jednostka projektowa:	Projektant archi. konstr.:
USŁUGI PROJEKTOWE - PAWEŁ SĄSIADEK ul. Ogrodowa 27, 67-400 Wschowa tel. 663 490 639, 663 490 629 NIP: 925 178 45 06, REGON: 080414498 e-mail: uslugiprojektowe@wp.pl	inż. Zbigniew Stelmaszczyk upr. nr 50/89/Lw; 1674/94/Lo w spec.architektoniczno-konstrukcyjnej
	Projektant sanitarny.: mgr inż. Paweł Sąsiadek upr. nr LBS/0021/PWOS/10 w spec. instalacji i sieci sanitarnych
	Asystent: mgr Dominik Sąsiadek

Nazwa rys:	Projekt zagospodarowania działki				
Obiekt:	Szkoła Podstawowa w Jędrzychowicach Budowa instalacji centralnego ogrzewania wraz z kotłownią gazową, instalacją gazową LPG oraz rurociągiem preizolowanym				
Adres:	Kowalewo nr 62a, dz. nr ew. 26/1, jedn. ew. 081202_5 Szlichtyngowa-ob. wiejski, obręb 0005 Kowalewo				
Inwestor:	Szkoła Podstawowa w Jędrzychowicach Kowalewo 62a, 67-407 Szlichtyngowa				
Data:	07/2018	Skala:	1:50	Nr rys:	**PZT-1**